

Общие указания

Ведомость рабочих чертежей основного комплекта НВ

Лист	Наименование	Примечание
1	Общие данные	
2	План 1-го этажа.	
3	План подвала	
4	Принципиальная схема В1, Т3	
5	Принципиальная схема К1 и К3	
6	План 2-го этажа.	
7	План 3-го этажа.	

Ведомость ссылочных и прилагаемых документов

Обозначение	Наименование	Примечание
	П р и л а г а е м ы е	
ВК.С	Спецификация оборудования, изделий и материалов	

Условные обозначения

-  - Проектируемый хозяйственно-питьевой водопровод (В1)
-  - Проектируемый горячий водопровод (Т3)
-  - Проектируемая хоз-бытовая канализация (К1)
-  - Проектируемая дренажная канализация (К3)

Данный раздел «Внутренний водопровод и канализация» рабочей документации *Капитальный ремонт помещений учебного корпуса ГБПОУ АО «АГПК» по адресу г. Астрахань ул. Зеленая, 76 в рамках реализации мероприятий федерального проекта «Профессионалитет»* выполнен в соответствии с заданием на проектирование.

Данным проектом предусматриваются следующие решения:

- прокладка холодного водопровода (В1);
- прокладка горячего водопровода Т3;
- прокладка канализации самотечной (К1);

Рабочая документация выполнена в соответствии с действующими нормами и правилами:

- СП 30.13330.2020 "Внутренний водопровод и канализация зданий"
- ГОСТ 21.1101-2009 "Система проектной документации для строительства. Основные требования к

проектной и рабочей документации"

- СП 40-102-2000 «Проектирование и монтаж трубопроводов систем водоснабжения и канализации из полимерных материалов»

Предусматривается врезка в существующие сети холодного водопровода и в сеть канализации.

Вода на хозяйственно-питьевые нужды по своему качеству соответствует ГОСТ Р 51232-98 "Вода питьевая" и СанПиН 2.1.3684-21 «Санитарно-эпидемиологические требования к содержанию территорий городских и сельских поселений, к водным объектам, питьевой воде и питьевому водоснабжению населения, атмосферному воздуху, почвам, жилым помещениям, эксплуатации производственных, общественных помещений, организации и проведению санитарно-противоэпидемических (профилактических) мероприятий».

Разводка системы хозяйственно-питьевого и горячего водопровода выполняется из напорных труб из термопластов и соединительных деталей к ним, транспортирующие воду, в том числе питьевую, и предназначенные для систем холодного водоснабжения, горячего водоснабжения и отопления по ГОСТ 32415-2013.

Для отведения сточных вод от бытовых санитарных приборов, на объекте запроектирована хозяйственно-бытовая канализация самотечная (K1).

Отвод бытовых стоков от санитарно-бытовых приборов осуществляется в существующую сеть хозяйственно-бытовой канализации. Для отвода стоков самотечной канализации используются ПП трубопроводы для канализации Ø50мм и Ø110мм.

Трубопроводы самотечной канализации укладываются с уклоном 0,03 и 0,02 в сторону выпуска.


Раструбы труб и фасонных частей должны быть направлены против движения воды.

Крепления целесообразно устанавливать у раструбов соединений. Расстояние между подвижными креплениями на трубопроводах - 1.0 метр.

Испытание внутренней бытовой канализации производить методом пролива воды, путем открытия 75% санитарных приборов, подключенных к проверяемому участку.

						01-03-2024-ВК		
						Капитальный ремонт помещений учебного корпуса ГБПОУ АО «АГПК» по адресу г. Астрахань ул. Зеленая, 76 в рамках реализации мероприятий федерального проекта «Профессионалитет»		
Изм.	Кол.уч	Лист	№ док.	Подпись	Дата			
Разработал		Солдатенко		Солдатенко		Стадия	Лист	Листов
						Р	1	7
ГИП								
						Общие данные		
						000 "Астраханьпромстройпроект"		


План 1-го этажа (новый)

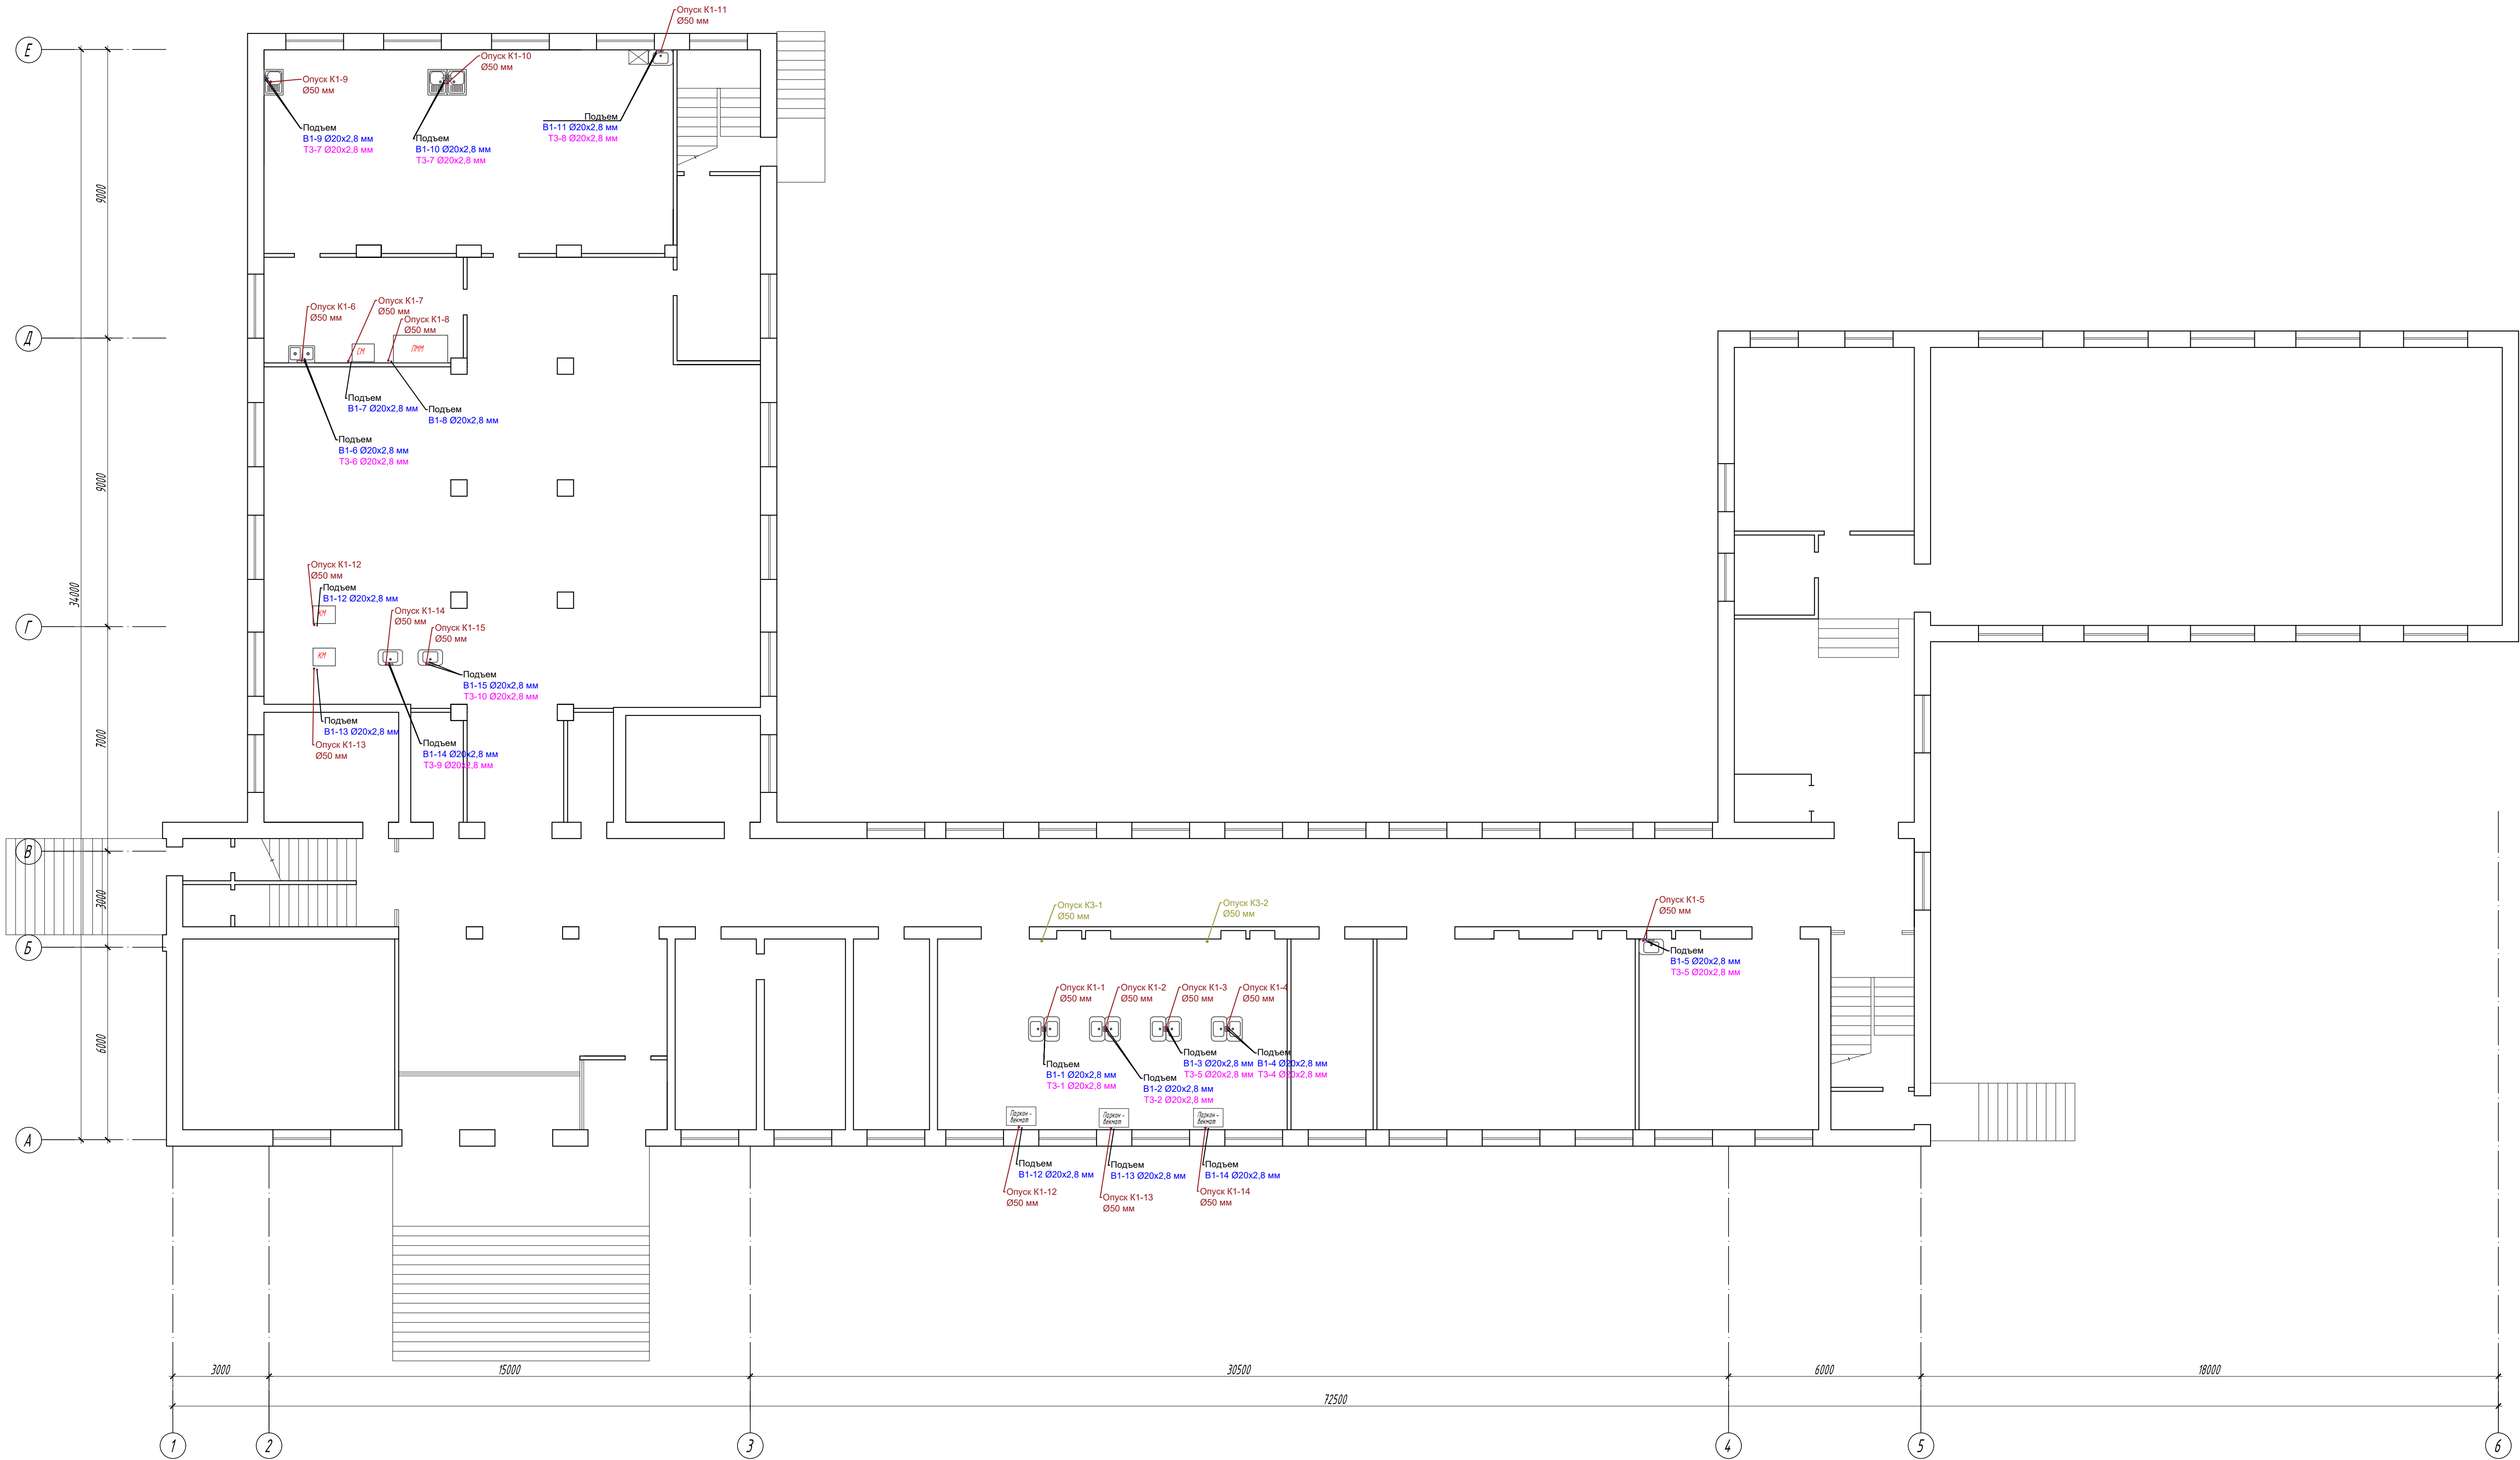


Изм.	Колуч	Лист	МДок	Подпись	Дата
Разработал	Солдатенко	Солдатенко			

						01-03-2024 - ВК		
						Капитальный ремонт помещений учебного корпуса ГБПОУ АО «АПК» по адресу г. Астрахань ул. Зеленая, 76 в рамках реализации мероприятий федерального проекта «Профессионалитет»		
Изм.	Кол.уч.	Лист	№док.	Подпись	Дата		Стадия	Лист
							Р	2
Разработал						Солдатенко	Синдасюк	
						План 1-го этажа		
						ООО "Астраханьпроектстройпроект"		


План подвала

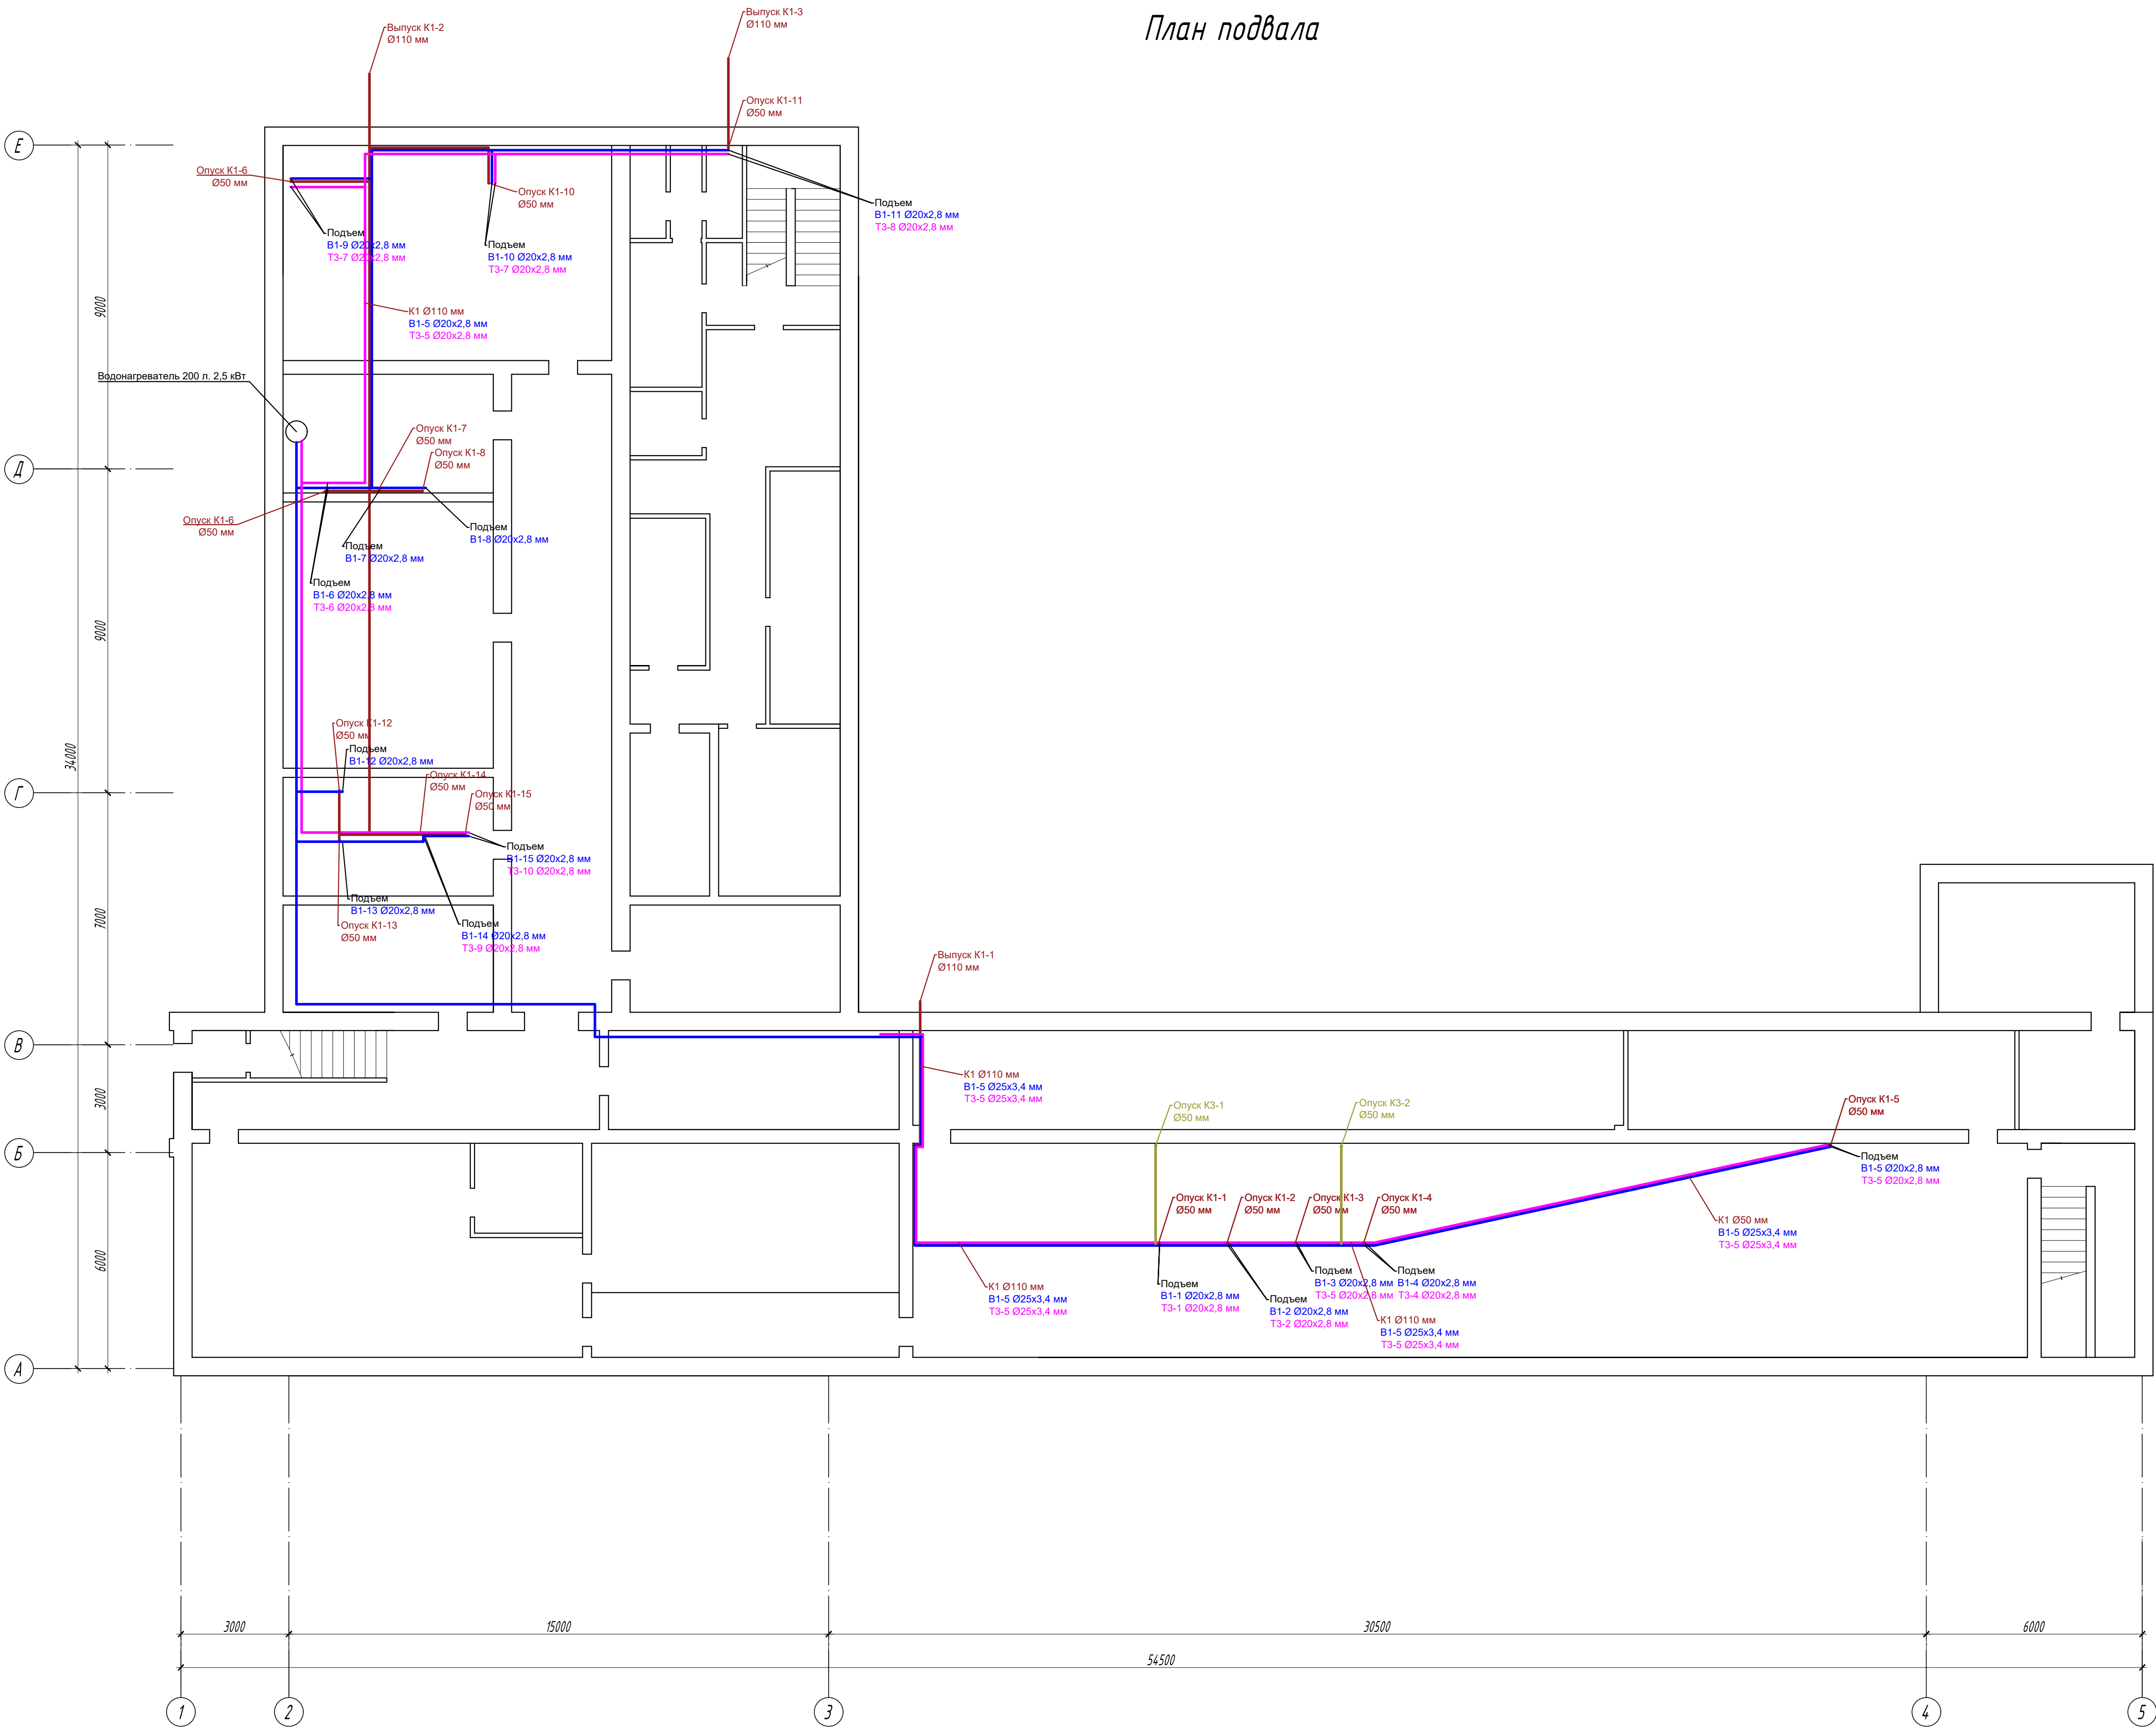

						01-03-2024- ВК			
						Капитальный ремонт помещений учебного корпуса ГБПОУ АО «АПК» по адресу г. Астрахань ул. Зеленая, 76 в рамках реализации мероприятий федерального проекта «Профессионалитет»			
Изм.	Колуч	Лист	МЗок	Подпись	Дата	Внутренний водопровод и канализация	Стадия	Лист	Листов
Разработал			Солдатенко	Инженер			Р	3	
						План подвала	ООО "Астраханьпромстройпроект"		

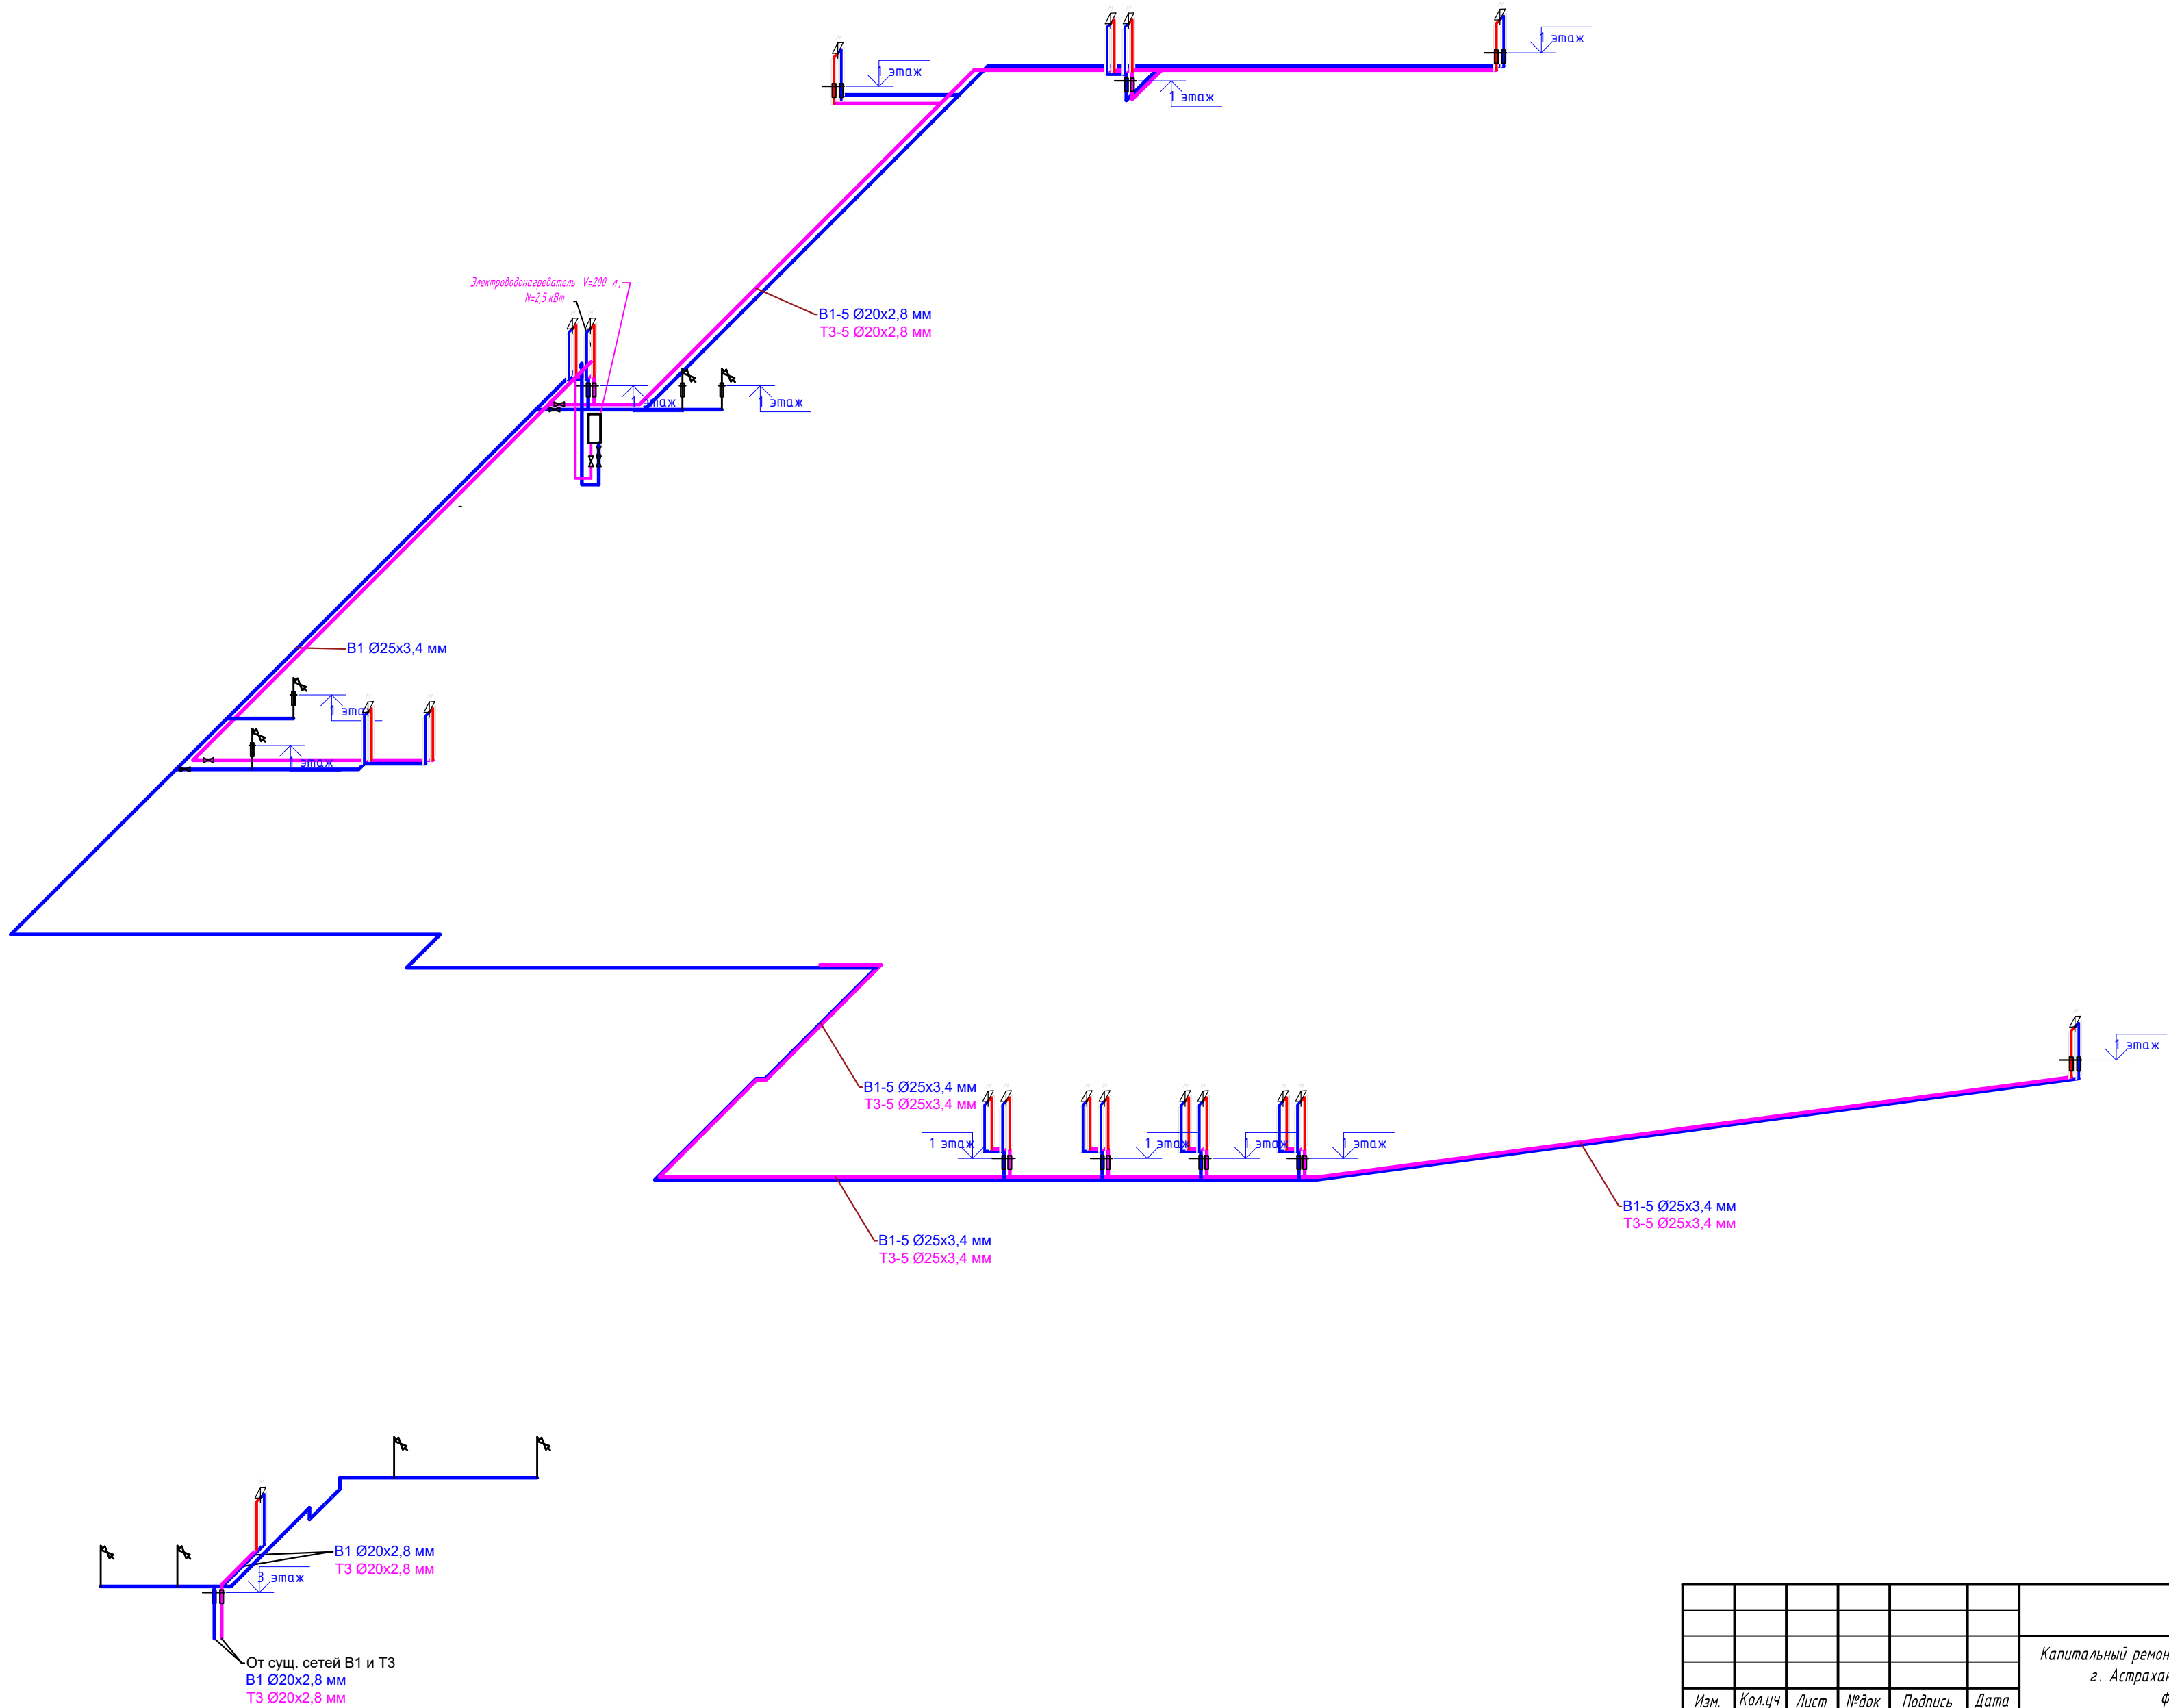


						01-03-2024-ВК		
						Капитальный ремонт помещений учебного корпуса ГБПОУ АО «АГПК» по адресу г. Астрахань ул. Зеленая, 76 в рамках реализации мероприятий федерального проекта «Профессионалитет»		
Изм.	Колуч	Лист	№ док	Подпись	Дата	Внутренний водопровод и канализация		
Разработал		Солдатенко	Солдатенко			Р	4	
						Принципиальная схема В1 и Т3		
						ООО "Астраханьпромстройпроект"		

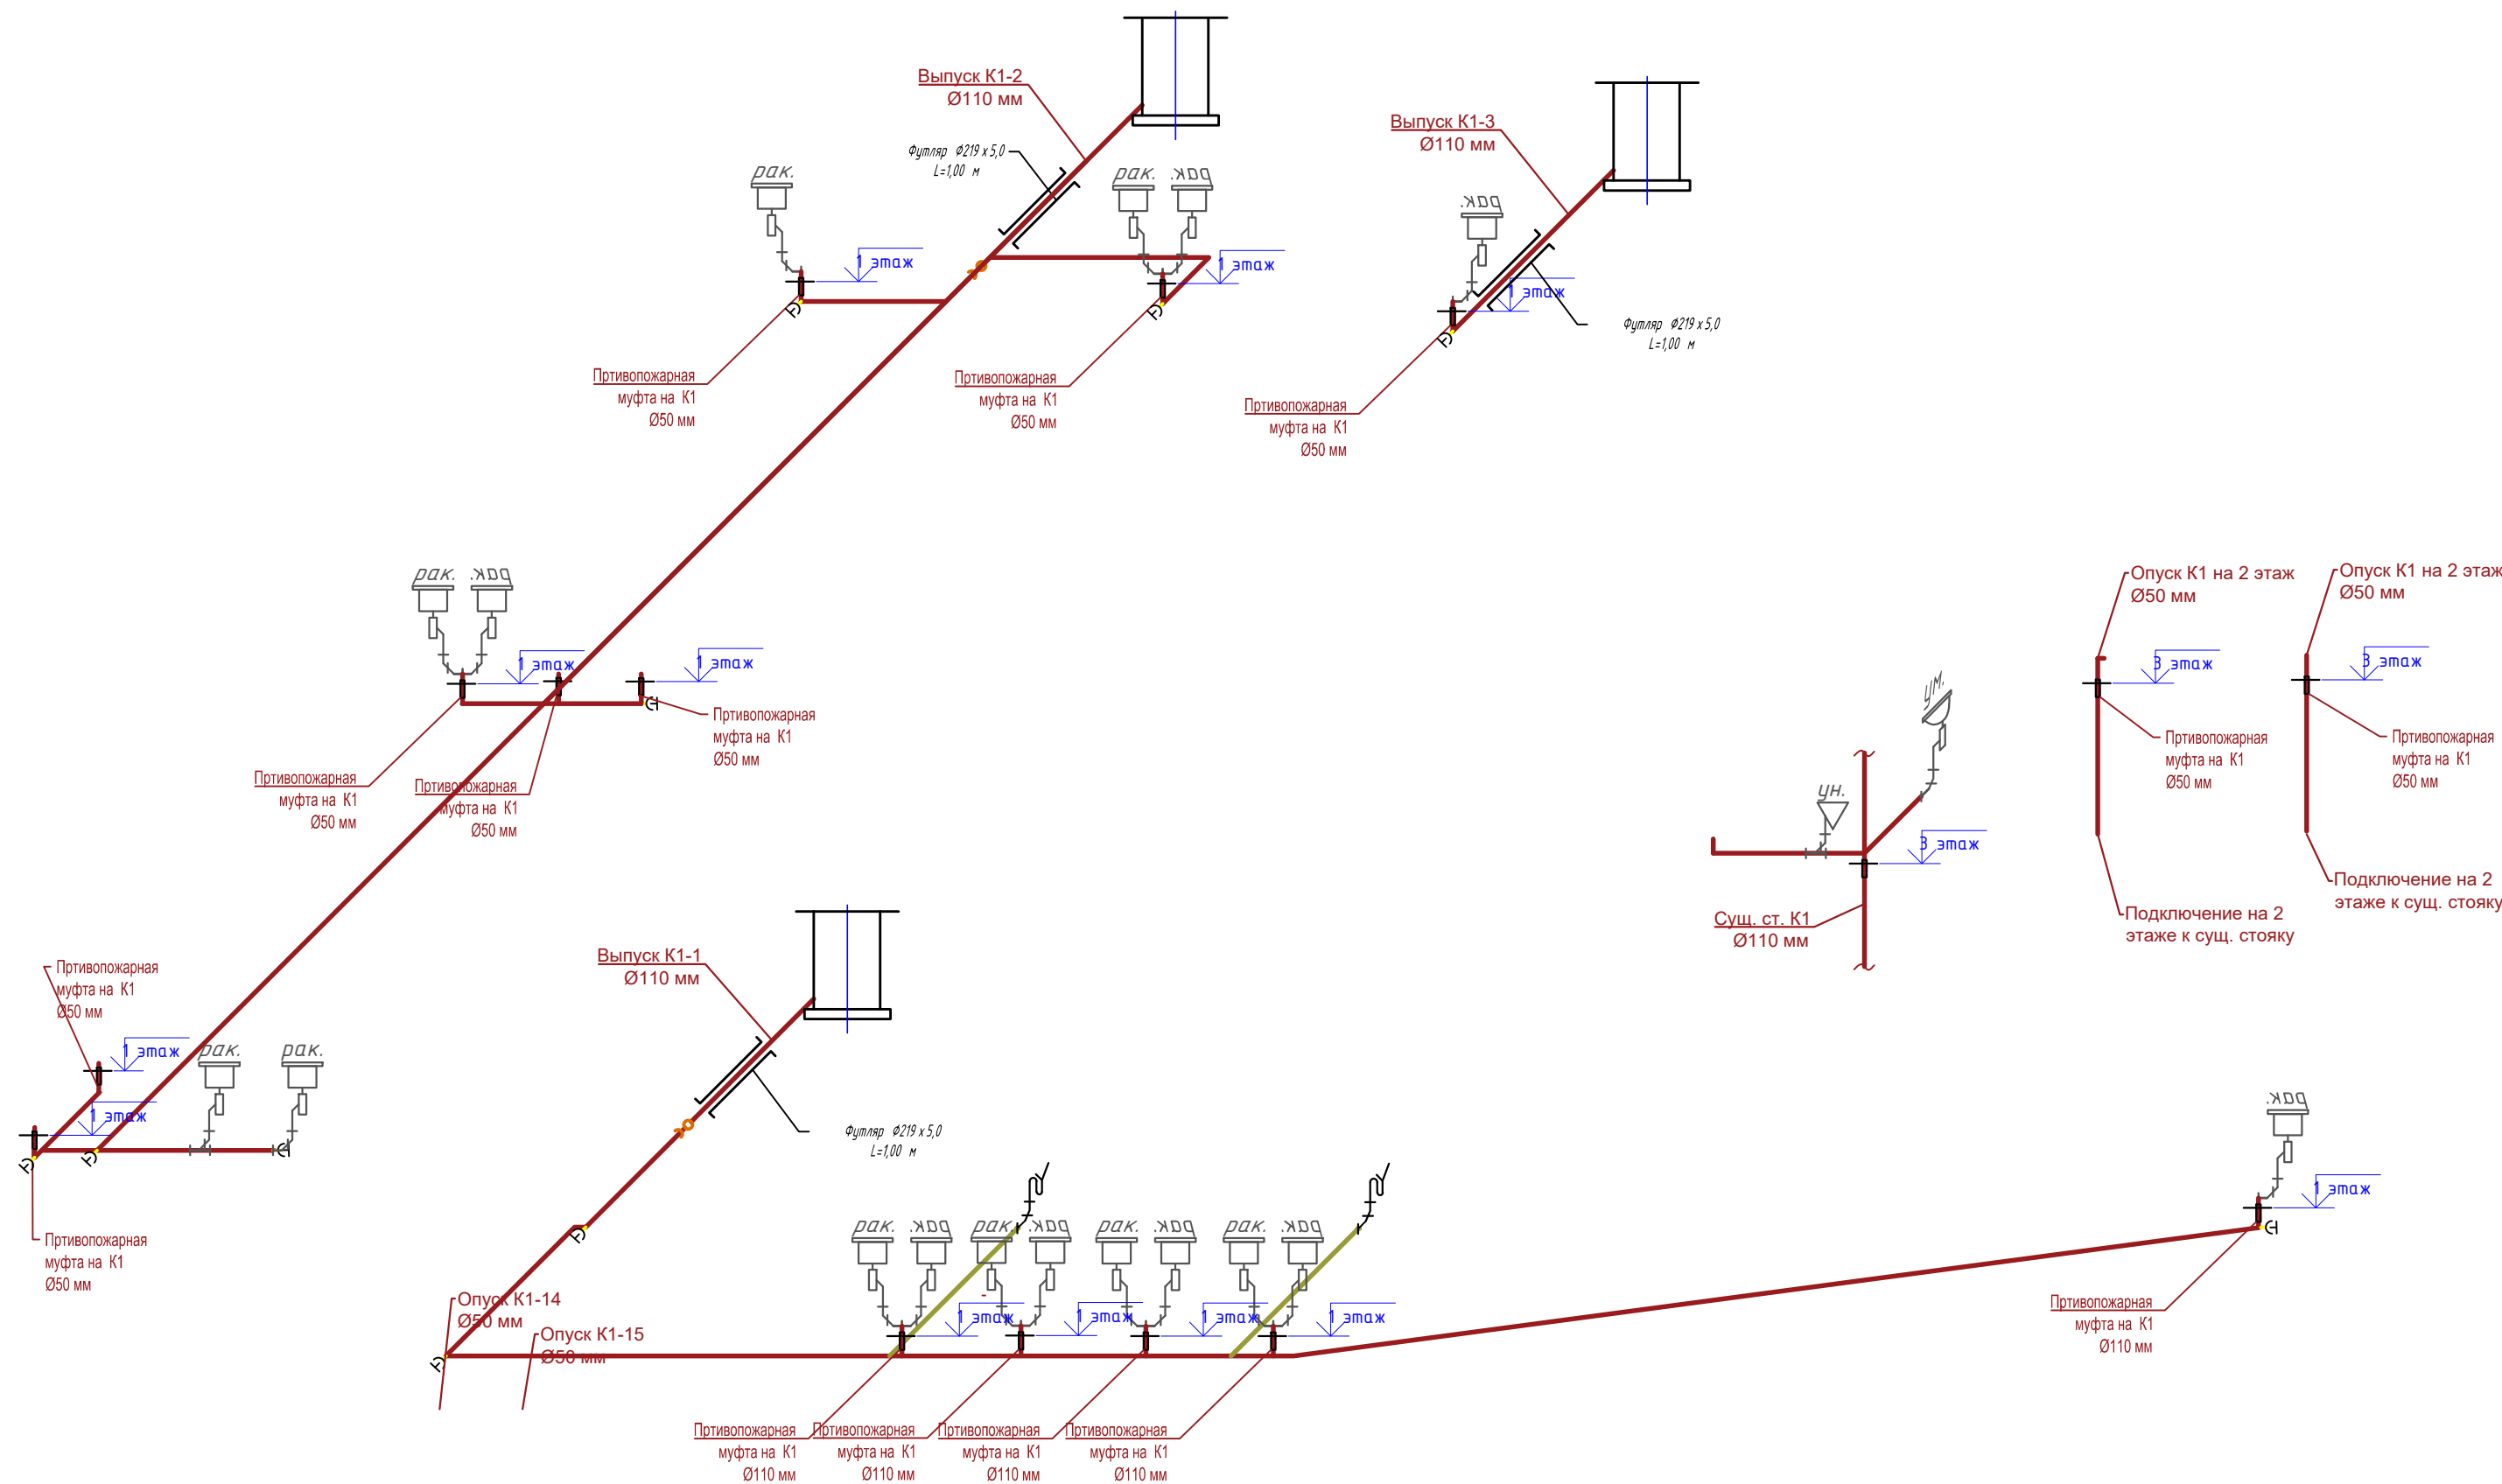

						01-03-2024- ВК		
						Капитальный ремонт помещений учебного корпуса ГБПОУ АО «АГПК» по адресу г. Астрахань ул. Зеленая, 76 в рамках реализации мероприятий федерального проекта «Профессионалитет»		
Изм.	Кол.уч	Лист	№док	Подпись	Дата	Внутренний водопровод и канализация	Стадия	Лист
							Р	5
Разработал	Солдатенко	Солдатенко				Принципиальная схема К1 и К3		ООО "Астраханьпромстройпроект"
						Формат А3		

План 2-го этажа

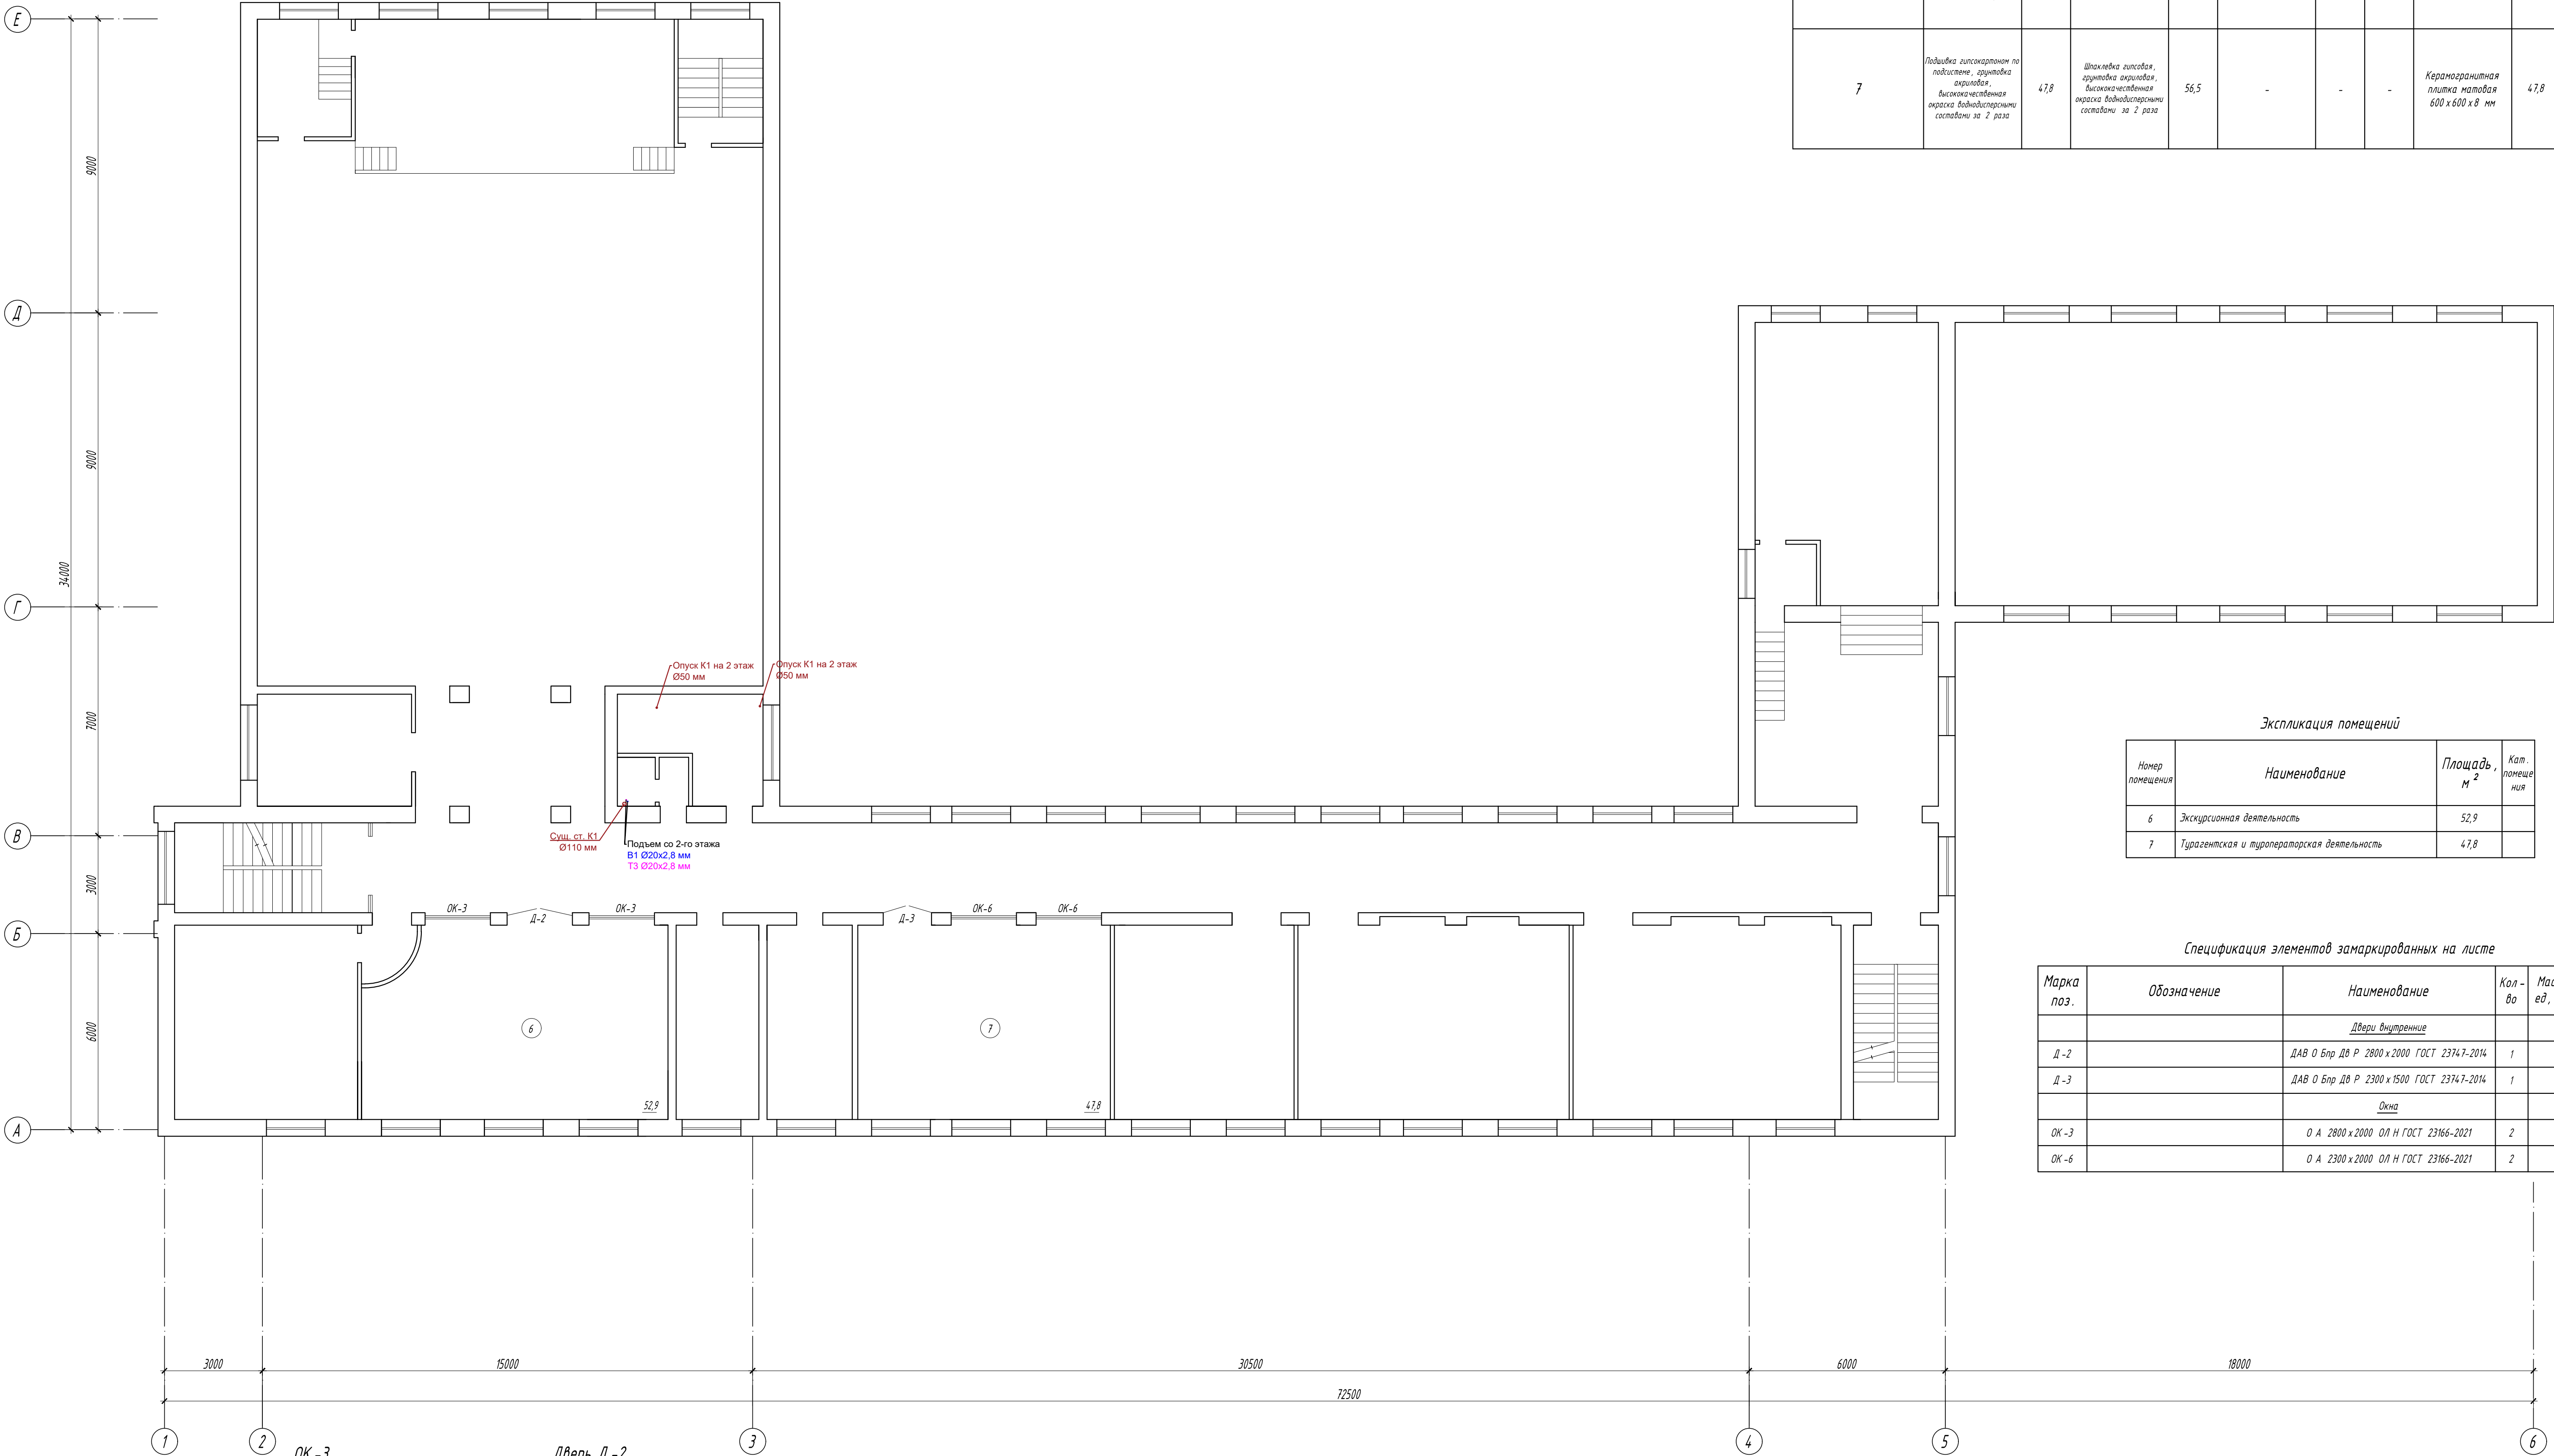

Ведомость отделки помещений 2-го этажа										
Наименование или номер помещения	Вид отделки элементов интерьеров									Примечание *
	Потолок	Площадь	Стены или перегородки	Площадь	Низ стен или перегородок	Площадь	Высота мм	Покрытие пола	Площадь	
6	Подшивка гипсокартоном по подсистеме, грунтовка акриловая, высококачественная окраска вододисперсными составами за 2 раза	52,9	Шпаклевка гипсовая, грунтовка акриловая, высококачественная окраска вододисперсными составами за 2 раза	71,4	Отделка под декоративный кирпич	18,0	-	Кварцвинил	52,9	МДФ 32
7	Подшивка гипсокартоном по подсистеме, грунтовка акриловая, высококачественная окраска вододисперсными составами за 2 раза	47,8	Шпаклевка гипсовая, грунтовка акриловая, высококачественная окраска вододисперсными составами за 2 раза	56,5	-	-	-	Керамогранитная плитка матовая 600 х 600 х 8 мм	47,8	Керамический 23


Экспликация помещений			
Номер помещения	Наименование	Площадь, м ²	Кол. помеще- ния
6	Экскурсионная деятельность	52,9	
7	Турагентская и туроператорская деятельность	47,8	

Спецификация элементов замаркированных на листе					
Марка поз.	Обозначение	Наименование	Кол- во	Масса ед., кг.	Примечание
		Двери внутренние			
Д-2		ДАВ О Бпр ДВ Р 2800 х 2000 ГОСТ 23747-2014	1		
Д-3		ДАВ О Бпр ДВ Р 2300 х 1500 ГОСТ 23747-2014	1		
		Окна			
ОК-3		О А 2800 х 2000 ОП Н ГОСТ 23166-2021	2		
ОК-6		О А 2300 х 2000 ОП Н ГОСТ 23166-2021	2		

1. Существующую отделку стен демонтировать. Выполнить сплошное выравнивание / шпательку стен перед отделкой.
2. Выполнить ремонт существующих окон в помещениях 6, 7: регулировку петель, замену фурнитуры, замену уплотнителей, пропенбание прорываний (6 окон общей площадью 25,2 м². На окна выполнить замену подоконных досок (объем 12 п.м.)
3. На прозрачных полотнах дверей Д-2, Д-3 предусмотреть яркую контрастную маркировку в виде круга диаметром 0,2 м, расположенную на уровне не ниже 1,2 м и не выше 1,5 м от поверхности пешеходного пути.
4. Нижняя часть дверных полотен Д-2, Д-3 на высоту не менее 0,3 м от уровня пола должна быть защищена противоударной полосой.

						01-03-2024 - ВК					
						Капитальный ремонт помещений учебного корпуса ГБПОУ АО «АГПК» по адресу г. Астрахань ул. Зеленая, 76 в рамках реализации мероприятий федерального проекта «Профессионалитет»					
Изм.	Колонт.	Лист	Издк	Подпись	Дата		Стадия	Лист	Листов		
						Внутренний водопровод и канализация	р	6			
Разработал	Солдатенко	Сидорова		Сидорова		План 2-го этажа	ООО "Астраханьпромстройпроект"				

Инд. № подл.	Подпись и дата	Взам. инд. №

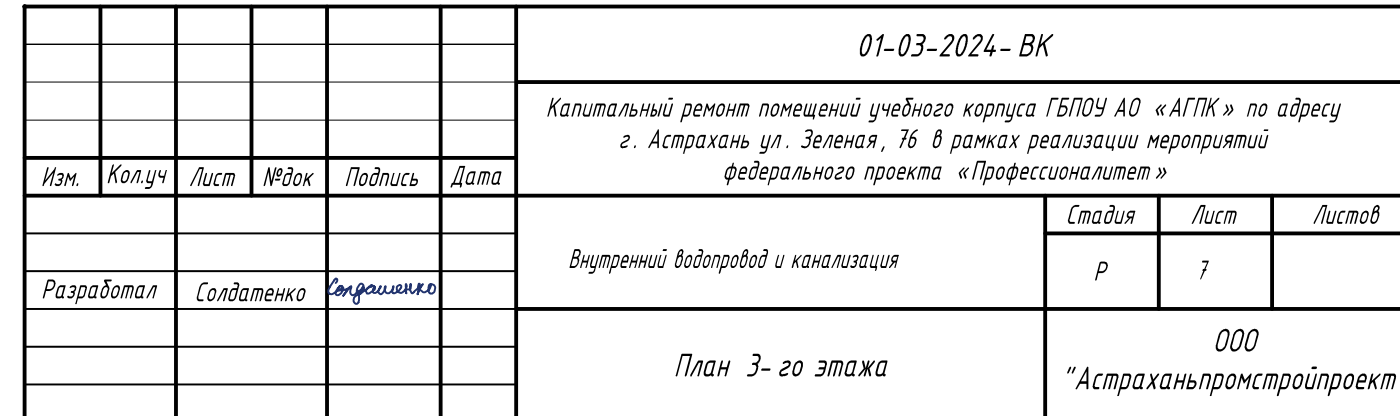

Наименование или номер помещения	Вид отделки элементов интерьеров									Примечания *
	Потолок	Площадь	Стены или перегородки	Площадь	Наз. стен или перегородок	Площадь	Высота мм	Покр.тие пола	Площадь	
8	Подшивка гипсоваром по подсистеме, штукатурка акриловая, высококачественная окраска воднодисперсными составами за 2 раза	50,1	Шпаклевка гипсовая, штукатурка акриловая, высококачественная окраска воднодисперсными составами за 2 раза	60,1	Отделка МДФ панелями	18	-	Керамогранитная плитка матовая 600х600х8 мм	50,1	Керамический 2
9, 10	Подшивка гипсоваром по подсистеме, штукатурка акриловая, высококачественная окраска воднодисперсными составами за 2 раза	66,6	Шпаклевка гипсовая, штукатурка акриловая, высококачественная окраска воднодисперсными составами за 2 раза	123,4	-	-	-	Кварцвинил	66,6	МДФ 40
11, 13	Подшивка гипсоваром по подсистеме, штукатурка акриловая, высококачественная окраска воднодисперсными составами за 2 раза	30,4	Шпаклевка гипсовая, штукатурка акриловая, высококачественная окраска воднодисперсными составами за 2 раза	90,0	-	-	-	Кварцвинил	30,4	МДФ 28
12, 14	Подшивка гипсоваром по подсистеме, штукатурка акриловая, высококачественная окраска воднодисперсными составами за 2 раза	17,2	Отделка керамический плиткой	62,1	-	-	-	Керамогранитная плитка матовая 600х600х8 мм	17,2	Керамический 2

Номер помещения	Наименование	Площадь, м ²	Кат. помещения
8	Сервис на объектах гостеприимства	50,1	
9	Организация и осуществление выставочной деятельности	53,3	
10	Организация и осуществление выставочной деятельности	13,3	
11	Организация работы номерного фонда	27,4	
12	Санузел	4,6	
13	Коридор	3,0	
14	Прачечная	12,6	

[illegible]

Формат А3

