




*ДИЗАЙН-ПРОЕКТ ХОРТИЦКОГО БИБЛИОТЕЧНОГО ФИЛИАЛА МАУК «ЦМБС»*



ПЕРСПЕКТИВНЫЙ ВИД



СХЕМА ВИДА

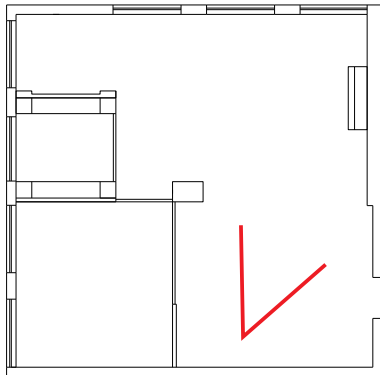


						Дизайн-проект Хортицкого библиотечного филиала МАУК «ЦМБС»			
ИЗМ.	КОЛ.УЧ.	ЛИСТ	№ ДОК.	ПОДПИСЬ	ДАТА				
						Библиотека	СТАДИЯ	ЛИСТ	ЛИСТОВ
Выполнил	Хомутова				06.25		ЭП		39
						3д вид	самозанятая Хомутова Е.В.		



ПЕРСПЕКТИВНЫЙ ВИД



СХЕМА ВИДА

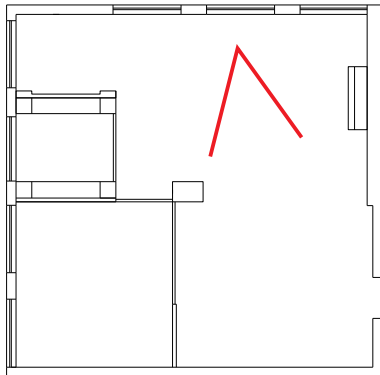


						Дизайн-проект Хортицкого библиотечного филиала МАУК «ЦМБС»			
ИЗМ.	КОЛ.УЧ.	ЛИСТ	№ ДОК.	ПОДПИСЬ	ДАТА				
						Библиотека	СТАДИЯ	ЛИСТ	ЛИСТОВ
Выполнил	Хомутова				06.25		ЭП	2	39
						3д вид	самозанятая Хомутова Е.В.		



ПЕРСПЕКТИВНЫЙ ВИД



СХЕМА ВИДА

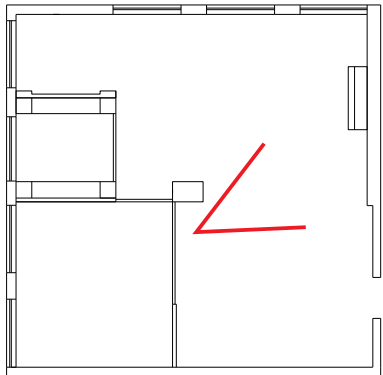


						Дизайн-проект Хортицкого библиотечного филиала МАУК «ЦМБС»			
ИЗМ.	КОЛ.УЧ.	ЛИСТ	№ ДОК.	ПОДПИСЬ	ДАТА				
						Библиотека	СТАДИЯ	ЛИСТ	ЛИСТОВ
Выполнил	Хомутова				06.25		ЭП	3	39
						3д вид	самозанятая Хомутова Е.В.		



ПЕРСПЕКТИВНЫЙ ВИД



СХЕМА ВИДА

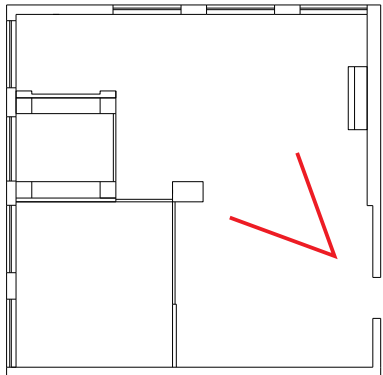


						Дизайн-проект Хортицкого библиотечного филиала МАУК «ЦМБС»			
ИЗМ.	КОЛ.УЧ.	ЛИСТ	№ ДОК.	ПОДПИСЬ	ДАТА				
						Библиотека	СТАДИЯ	ЛИСТ	ЛИСТОВ
Выполнил	Хомутова				06.25		ЭП	4	39
						3д вид	самозанятая Хомутова Е.В.		



ПЕРСПЕКТИВНЫЙ ВИД



СХЕМА ВИДА

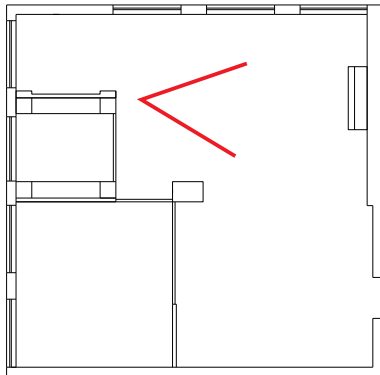


						Дизайн-проект Хортицкого библиотечного филиала МАУК «ЦМБС»			
ИЗМ.	КОЛ.УЧ.	ЛИСТ	№ ДОК.	ПОДПИСЬ	ДАТА				
						Библиотека	СТАДИЯ	ЛИСТ	ЛИСТОВ
							ЭП	5	39
Выполнил	Хомутова				06.25	3д вид	самозанятая Хомутова Е.В.		



ПЕРСПЕКТИВНЫЙ ВИД



СХЕМА ВИДА

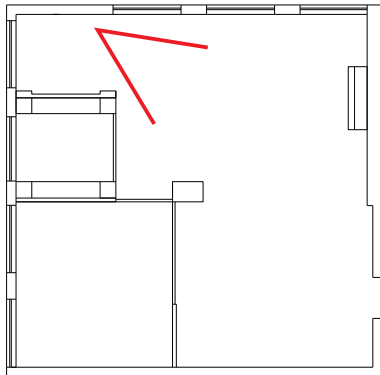


						Дизайн-проект Хортицкого библиотечного филиала МАУК «ЦМБС»			
ИЗМ.	КОЛ.УЧ.	ЛИСТ	№ ДОК.	ПОДПИСЬ	ДАТА				
						Библиотека	СТАДИЯ	ЛИСТ	ЛИСТОВ
Выполнил	Хомутова				06.25		ЭП	6	39
						3д вид	самозанятая Хомутова Е.В.		



ПЕРСПЕКТИВНЫЙ ВИД



СХЕМА ВИДА

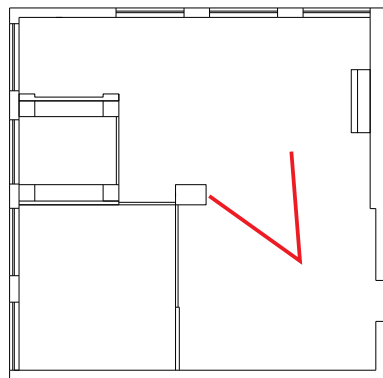


						Дизайн-проект Хортицкого библиотечного филиала МАУК «ЦМБС»			
ИЗМ.	КОЛ.УЧ.	ЛИСТ	№ ДОК.	ПОДПИСЬ	ДАТА				
						Библиотека	СТАДИЯ	ЛИСТ	ЛИСТОВ
Выполнил	Хомутова				06.25		ЭП	7	39
						3д вид	самозанятая Хомутова Е.В.		



ПЕРСПЕКТИВНЫЙ ВИД



СХЕМА ВИДА

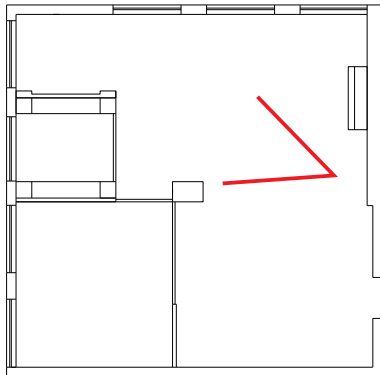


						Дизайн-проект Хортицкого библиотечного филиала МАУК «ЦМБС»			
ИЗМ.	КОЛ.УЧ.	ЛИСТ	№ ДОК.	ПОДПИСЬ	ДАТА				
						Библиотека	СТАДИЯ	ЛИСТ	ЛИСТОВ
Выполнил	Хомутова				06.25		ЭП	8	39
						3д вид	самозанятая Хомутова Е.В.		



ПЕРСПЕКТИВНЫЙ ВИД



СХЕМА ВИДА

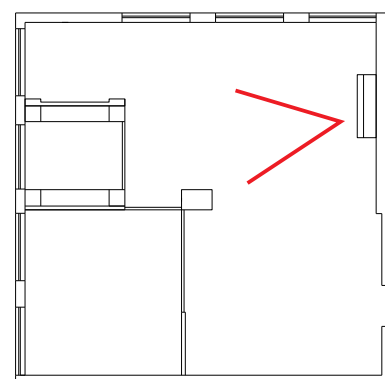


						Дизайн-проект Хортицкого библиотечного филиала МАУК «ЦМБС»			
ИЗМ.	КОЛ.УЧ.	ЛИСТ	№ ДОК.	ПОДПИСЬ	ДАТА				
						Библиотека	СТАДИЯ	ЛИСТ	ЛИСТОВ
							ЭП	9	39
Выполнил	Хомутова				06.25	Зд вид	самозанятая Хомутова Е.В.		



ПЕРСПЕКТИВНЫЙ ВИД



СХЕМА ВИДА

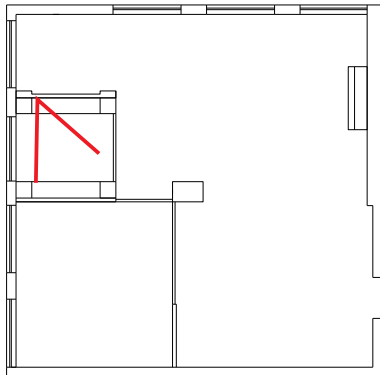


						Дизайн-проект Хортицкого библиотечного филиала МАУК «ЦМБС»			
ИЗМ.	КОЛ.УЧ.	ЛИСТ	№ ДОК.	ПОДПИСЬ	ДАТА				
						Библиотека	СТАДИЯ	ЛИСТ	ЛИСТОВ
Выполнил	Хомутова				06.25		ЭП	10	39
						3д вид	самозанятая Хомутова Е.В.		



ПЕРСПЕКТИВНЫЙ ВИД



СХЕМА ВИДА

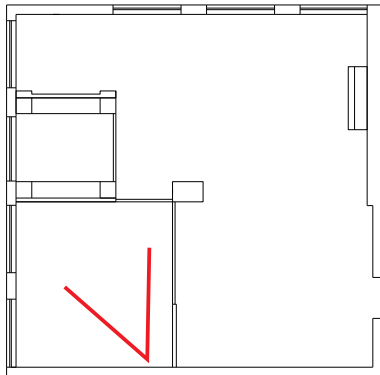


						Дизайн-проект Хортицкого библиотечного филиала МАУК «ЦМБС»			
ИЗМ.	КОЛ.УЧ.	ЛИСТ	№ ДОК.	ПОДПИСЬ	ДАТА				
						Библиотека	СТАДИЯ	ЛИСТ	ЛИСТОВ
Выполнил	Хомутова				06.25		ЭП	11	39
						3д вид	самозанятая Хомутова Е.В.		



ПЕРСПЕКТИВНЫЙ ВИД



СХЕМА ВИДА

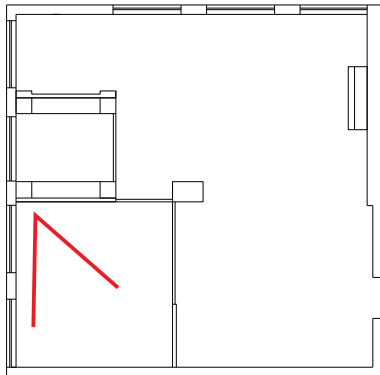


						Дизайн-проект Хортицкого библиотечного филиала МАУК «ЦМБС»			
ИЗМ.	КОЛ.УЧ.	ЛИСТ	№ ДОК.	ПОДПИСЬ	ДАТА				
						Библиотека	СТАДИЯ	ЛИСТ	ЛИСТОВ
Выполнил	Хомутова				06.25		ЭП	12	39
						3д вид	самозанятая Хомутова Е.В.		



ПЕРСПЕКТИВНЫЙ ВИД




СХЕМА ВИДА

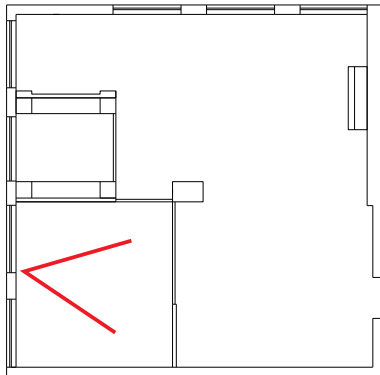

						Дизайн-проект Хортицкого библиотечного филиала МАУК «ЦМБС»			
ИЗМ.	КОЛ.УЧ.	ЛИСТ	№ ДОК.	ПОДПИСЬ	ДАТА				
						Библиотека	СТАДИЯ	ЛИСТ	ЛИСТОВ
Выполнил	Хомутова				06.25		ЭП	13	39
						3д вид	самозанятая Хомутова Е.В.		



ПЛАН МОНТАЖА ПЕРЕГОРОДОК М 1:75

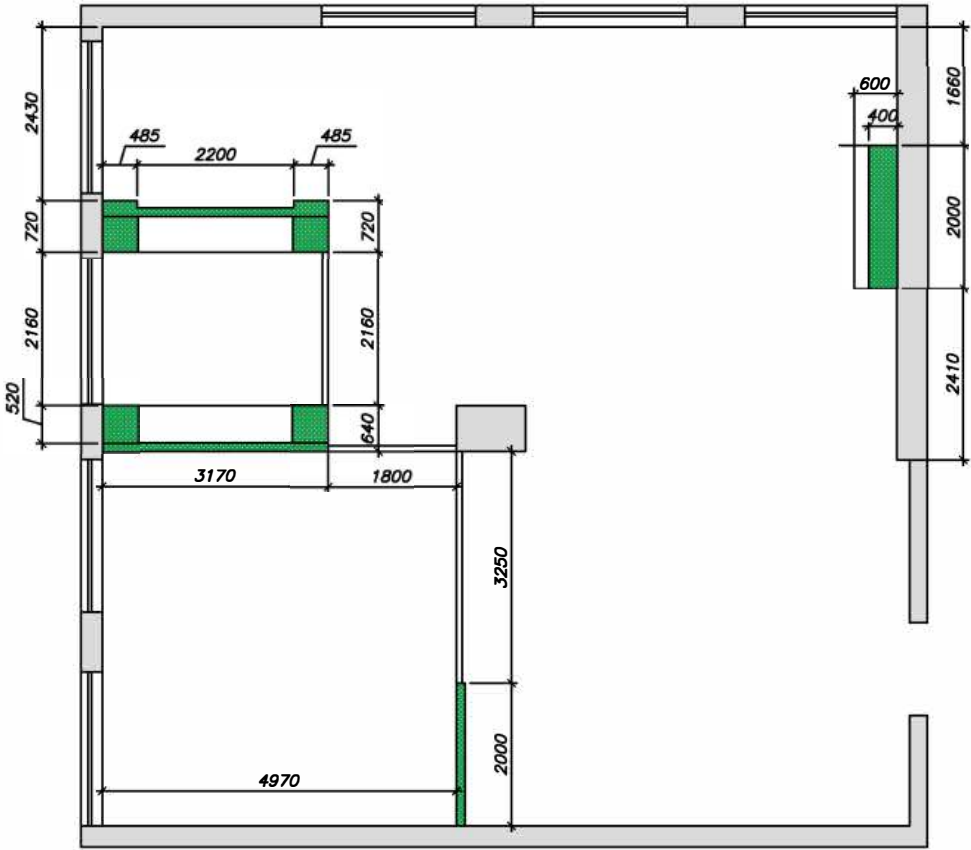

Монтаж перегородки

							«Дизайн-проект Хортицкого библиотечного филиала МАУК «ЦМБС»		
ИЗМ	КОЛУЧ	ЛИСТ	№ ДОК	ПОДПИСЬ	ДАТА		СТАДИЯ	ЛИСТ	ЛИСТОВ
Выполнил	Хомутова						П	14	39
						план монтажа перегородок			



[illegible]

ВЕДОМОСТЬ МЕБЕЛИ:

Поз.	Наименование	Кол-во	Размер	Примечание
1	шкаф для одежды и документов	1	2100*600*2900	
2	стеллаж для книг	2	3000*800*2900	
3	стол	4	1000*1000*700	аналог арт. 565040 Монте М 100 аналог Hoff стол обеденный Start, аналог Hoff Стол Слайд 110x75х68
4	стойка администратора	1	2400*1800*1200	
5	стеллаж для книг	1	2300*300*2900	
6	стеллаж	1	4200*300*2900	
7	рабочее место	1	2170*520*2670	фанера
8	стеллаж	1	2170*500*2670	фанера
9	банкетка Энигма	2	1000*700*600	Артикул: ПМ– 54909 –В
10	стеллаж для книг	1	2170*300*2670	
11	детский стол и стулья	3	600*600*600	
12	стеллаж—перегородка	1	2000*300*2200	
13	кресло	3	2170*520*2670	аналог Барон Maserati Green аналог ozon, Фабрика мебели D&K ozon,Mak-interior, Nitro green put
14	сервант	2	2170*500*2670	аналог витрина ММПР ОЗ Арт: ММПРО9 аналогhomeconcept.ru Сервант Ницца
15	камины	1	1000*700*450	
16	пуфы	3	2170*300*2670	аналог skdesign, Lull Small <a href="#">meb-blz.ru/catalog/product/puf_95_stoun/</a>
17	стеллаж	1	600*600*600	
18	пуфы	1	2000*300*2100	
19	стулья в зону мастер классов	16		аналог озон, арт. 2115514077 аналог озон, арт 2015288617 аналог озон, арт 1851786582
20	офисное кресло	3		

ВЕДОМОСТЬ ОТДЕЛКИ ПОЛА:

Поз.	Обозначение	Наименование	Размер	Площадь	Примечание
1		линолеум Таркет		126,0 м <sup>2</sup>	

ПРИМЕЧАНИЕ: ВСЕ ЧИСТОВЫЕ МАТЕРИАЛЫ ПОСЧИТАНЫ БЕЗ УЧЕТА ЗАПАСА

Изм.	кол.уч.	лист	N док.	подпись	дата			
Выполнил Хомутова								
план расстановки оборудования						стадия	лист	листов
						п	15	39

ПЛАН РАССТАНОВКИ ОБОРУДОВАНИЯ М 1:75

ВЕДОМОСТЬ МЕБЕЛИ:

Поз.	Наименование	Кол-во	Размер	Примечание
1	шкаф для одежды и документов	1	2100*600*2900	
2	стеллаж для книг	2	3000*800*2900	
3	стол	4	1000*1000*700	аналог арт. 565040 Монте М 100 аналог hoff стол обеденный Start аналог hoff Стол Слайд 110x75x68
4	стойка администратора	1	2400*1800*1200	
5	стеллаж для книг	1	2300*300*2900	
6	стеллаж	1	4200*300*2900	
7	рабочее место	1	2170*520*2670	фанера
8	стеллаж	1	2170*500*2670	фанера
9	банкетка Энигма	2	1000*700*600	Артикул: ПМ- 54909 -В
10	стеллаж для книг	1	2170*300*2670	
11	детский стол и стулья	3	600*600*600	
12	стеллаж-перегородка	1	2000*300*2200	
13	кресло	3	2170*520*2670	аналог Барон Maserati Green аналог ozon, Фабрика мебели D&K ozon, Mak-interior, Nitro green put
14	сервант	2	2170*500*2670	аналог витрина ММПР 09 Арт: ММПР09 аналог homeconcept.ru Сервант Ницца
15	камин	1	1000*700*450	
16	пуф	3	2170*300*2670	аналог skdesign, Lull Small web-biz.ru/catalog/product/puf_95_stoun/
17	стеллаж	1	600*600*600	
18	пуф	1	2000*300*2100	
19	стулья в зону мастер классов	16		аналог озон, арт. 2115514077 аналог озон, арт 2015288617 аналог озон, арт 1851786582
20	офисное кресло	3		

ВЕДОМОСТЬ ОТДЕЛКИ ПОЛА:

Поз.	Обозначение	Наименование	Размер	Площадь	Примечание
1		линолеум Таркет		126.0 м2	

ПРИМЕЧАНИЕ: ВСЕ ЧИСТОВЫЕ МАТЕРИАЛЫ ПОСЧИТАНЫ БЕЗ УЧЕТА ЗАПАСА

ИЗМ.	КОП.	УЧ.	ЛИСТ	№ ДОК.	ПОДПИСЬ	ДАТА	«Дизайн-проект Хортицкого библиотечного филиала МАУК «ЦМБС»			
Выполнил	Хомутова									
							план расстановки оборудования			
							СТАДИЯ	ЛИСТ	ЛИСТОВ	
							П	15	39	

ВЕДОМОСТЬ МЕБЕЛИ:

Поз.	Наименование	Кол-во	Размер	Примечание
1	шкаф для одежды и документов	1	2100*600*2900	
2	стеллаж для книг	2	3000*800*2900	
3	стол	4	1000*1000*700	аналог арт. 565040 Монте М 100 аналог hoff стол обеденный Star, аналог hoff Стол Слайд 110x75x68
4	стойка администратора	1	2400*1800*1200	
5	стеллаж для книг	1	2300*300*2900	
6	стеллаж	1	4200*300*2900	
7	рабочее место	1	2170*520*2670	фанера
8	стеллаж	1	2170*500*2670	фанера
9	банкетка Энигма	2	1000*700*600	Артикул: ПМ- 54909 –В
10	стеллаж для книг	1	2170*300*2670	
11	детский стол и стулья	3	600*600*600	
12	стеллаж–перегородка	1	2000*300*2200	
13	кресло	3	2170*520*2670	аналог Барон Maserati Green аналог ozon, Фабрика мебели D&K ozon,Mak-interior, Nitro green nut
14	сервант	2	2170*500*2670	аналог витрина ММПР 09 Арт: ММПР09 аналогhomeconcept.ru Сервант Ницца
15	камин	1	1000*700*450	
16	пуф	3	2170*300*2670	аналог skdesign, Lull Small <a href="#">web-blz.ru/catalog/product/puf_95_stoun/</a>
17	стеллаж	1	600*600*600	
18	пуф	1	2000*300*2100	
19	стулья в зону мастер классов	16		аналог озон, арт. 2115514077 аналог озон, арт 2015288617 аналог озон, арт 1851786582
20	офисное кресло	3		

ВЕДОМОСТЬ ОТДЕЛКИ ПОЛА:

Поз.	Обозначение	Наименование	Размер	Площадь	Примечание
1		линолеум Таркет		126,0 м <sup>2</sup>	

ПРИМЕЧАНИЕ: ВСЕ ЧИСТОВЫЕ МАТЕРИАЛЫ ПОСЧИТАНЫ БЕЗ УЧЕТА ЗАПАСА

ИЗМ.	КОЛУЧ.	ЛИСТ	N ДОК.	ПОДПИСЬ	ДАТА	«Дизайн—проект Хортицкого библиотечного филиала МАУК «ЦМБС»	СТАДИЯ	ЛИСТ	ЛИСТОВ		
							Выполнил	Хомутова	П	15	39
							план расстановки оборудования				

ПЛАН РАССТАНОВКИ ОБОРУДОВАНИЯ М 1:75

ВЕДОМОСТЬ МЕБЕЛИ:

Поз.	Наименование	Кол-во	Размер	Примечание
1	шкаф для одежды и документов	1	2100*600*2900	
2	стеллаж для книг	2	3000*800*2900	
3	стол	4	1000*1000*700	аналог арт. 565040 Монте М 100 аналог hoff стол обеденный Start, аналог hoff Стол Слайд 110x75x68
4	стойка администратора	1	2400*1800*1200	
5	стеллаж для книг	1	2300*300*2900	
6	стеллаж	1	4200*300*2900	
7	рабочее место	1	2170*520*2670	фанера
8	стеллаж	1	2170*500*2670	фанера
9	банкетка Энигма	2	1000*700*600	Артикул: ПМ- 54909 -В
10	стеллаж для книг	1	2170*300*2670	
11	детский стол и стулья	3	600*600*600	
12	стеллаж—перегородка	1	2000*300*2200	
13	кресло	3	2170*520*2670	аналог Барон Maserati Green аналог озон, Фабрика мебели D&K ozon,Mak-interior, Nitro green put
14	сервант	2	2170*500*2670	аналог витрина ММПР 09 Арт: ММПР09 аналогhomeconcept.ru Сервант Ницца
15	камин	1	1000*700*450	
16	пуф	3	2170*300*2670	аналог skdesign, Lull Small <a href="#">meb-blz.ru/catalog/product/puf_95_stoun/</a>
17	стеллаж	1	600*600*600	
18	пуф	1	2000*300*2100	
19	стулья в зону мастер классов	16		аналог озон, арт. 2115514077 аналог озон, арт 2015288617 аналог озон, арт 1851786582
20	офисное кресло	3		

ВЕДОМОСТЬ ОТДЕЛКИ ПОЛА:

Поз.	Обозначение	Наименование	Размер	Площадь	Примечание
1		линолеум Таркет		126.0 м <sup>2</sup>	

ПРИМЕЧАНИЕ: ВСЕ ЧИСТОВЫЕ МАТЕРИАЛЫ ПОСЧИТАНЫ БЕЗ УЧЕТА ЗАПАСА

Изм.	кол.уч.	лист	N док.	подпись	дата	«Дизайн–проект Хортицкого библиотечного филиала МАУК «ЦМБС»	стадия	лист	листов	
							план расстановки оборудования	P	15	39

ВЕДОМОСТЬ МЕБЕЛИ:

Поз.	Наименование	Кол-во	Размер	Примечание
1	шкаф для одежды и документов	1	2100*600*2900	
2	стеллаж для книг	2	3000*800*2900	
3	стол	4	1000*1000*700	аналог арт. 565040 Монте М 100 аналог hoff стол обеденный Start аналог hoff Стол Слайд 110x75x68
4	стойка администратора	1	2400*1800*1200	
5	стеллаж для книг	1	2300*300*2900	
6	стеллаж	1	4200*300*2900	
7	рабочее место	1	2170*520*2670	фанера
8	стеллаж	1	2170*500*2670	фанера
9	банкетка Энигма	2	1000*700*600	Артикул: ПМ- 54909 -В
10	стеллаж для книг	1	2170*300*2670	
11	детский стол и стулья	3	600*600*600	
12	стеллаж-перегородка	1	2000*300*2200	
13	кресло	3	2170*520*2670	аналог Барон Maserati Green аналог ozon, Фабрика мебели D&K ozon,Mak-interior, Nitro green put
14	сервант	2	2170*500*2670	аналог витрина ММПР 09 Арт: ММПР09 аналогhomeconcept.ru Сервант Ницца
15	камин	1	1000*700*450	
16	пуф	3	2170*300*2670	аналог skdesign, Lull Small web-blz.ru/catalog/product/puf_95_stoun/
17	стеллаж	1	600*600*600	
18	пуф	1	2000*300*2100	
19	стулья в зону мастер классов	16		аналог озон, арт. 2115514077 аналог озон, арт 2015288617 аналог озон, арт 1851786582
20	офисное кресло	3		

ВЕДОМОСТЬ ОТДЕЛКИ ПОЛА:

Поз.	Обозначение	Наименование	Размер	Площадь	Примечание
1		линолеум Таркет		126,0 м <sup>2</sup>	

ПРИМЕЧАНИЕ: ВСЕ ЧИСТОВЫЕ МАТЕРИАЛЫ ПОСЧИТАНЫ БЕЗ УЧЕТА ЗАПАСА

ИЗМ.	КОЛУЧ.	ЛИСТ	N ДОК.	ПОДПИСЬ	ДАТА	«Дизайн–проект Хортицкого библиотечного филиала МАУК «ЦМБС»			
Выполнил	Хомутова								
план расстановки оборудования							СТАДИЯ	ЛИСТ	ЛИСТОВ
							П	15	39

ПЛАН РАССТАНОВКИ ОБОРУДОВАНИЯ М 1:75

The floor plan illustrates the layout of a room with various furniture pieces numbered 1 through 20. Key dimensions include overall room size (4200 x 2300), individual furniture sizes, and clearances. The plan shows a mix of seating areas, storage units, and workstations arranged around a central open space.

[illegible]



ВЕДОМОСТЬ МЕБЕЛИ:

Поз.	Наименование	Кол—во	Размер	Примечание
1	Картина в зоне администратора	1	920*670	
2	Настольная лампа у администратора	1		ozon, арт. 1516960429
3	Жалюзи	14	l 1000	аналог: ozon, арт 154200542 аналог: ozon, арт 1617191259
4	Картина над камином	1	2400*1800*1200	
5	Торшер	1		
6	Картина в детской зоне	1	600*800	
7	Ковер у камина	1	4000*3200	
8	Настольная лампа в рабочей зоне	2		ozon, арт. 1946414454
9	Зеркало на столбе	1	3040*640	
10	Картина в зоне мк	1	600*800	
11	Интерактивная панель	1		
12	Компьютер	3		
13	Принтер ч/б	1		
14	Корзины для мусора	4		аналог: ozon, арт 174323014
15	Цветы в горшках	20		аналог: ozon, арт 644237283
		15		аналог: ozon, арт 2240279022
16	Декоративные папки для файлов	20		
17	Статуэтки	10		аналог: ozon, арт. 1038897513 аналог: ozon, арт 1294141685 аналог: ozon, арт 1966137407
18	Кувшины, вазы	10		аналог: ozon, арт. 1370451654 аналог: ozon, арт 1846700774 аналог: ozon, арт 1125352569
19	Органайзер для рисования	2		аналог: wb, арт 406376372 аналог: wb, арт 167633470
20	Держатель для бумаги для рисования	1		okinem.ru/product/studio-paper-roller-black/
21	Бизиборд	1		
22	Камин электрический	1		klimat-oren.ru/elektricheskiy-kamin-electrolux-efp-w-1100uls

изм.	кол.уч.	лист	н док.	подпись	дата	
Выполнил	Хомутова					

«Дизайн—проект Хортицкого библиотечного филиала МАУК «ЦМБС»

	СТАДИЯ	ЛИСТ	ЛИСТОВ
	П	16	39


ведомость оборудования



1. ШКАФ ДЛЯ ОДЕЖДЫ И ДОКУМЕНТОВ, КАРТОТЕКА



2. СТЕЛЛАЖ ДЛЯ КНИГ

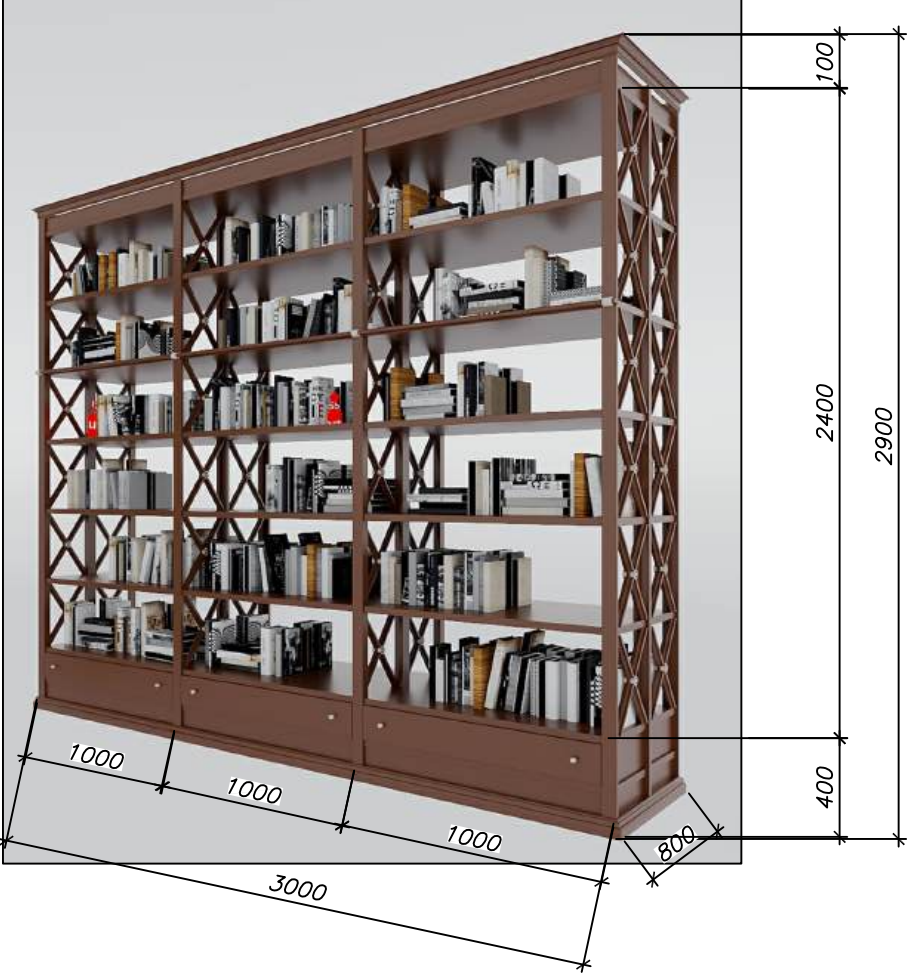


3. СТОЛ




4. СТОЙКА АДМИНИСТРАТОРА



5. СТЕЛЛАЖ

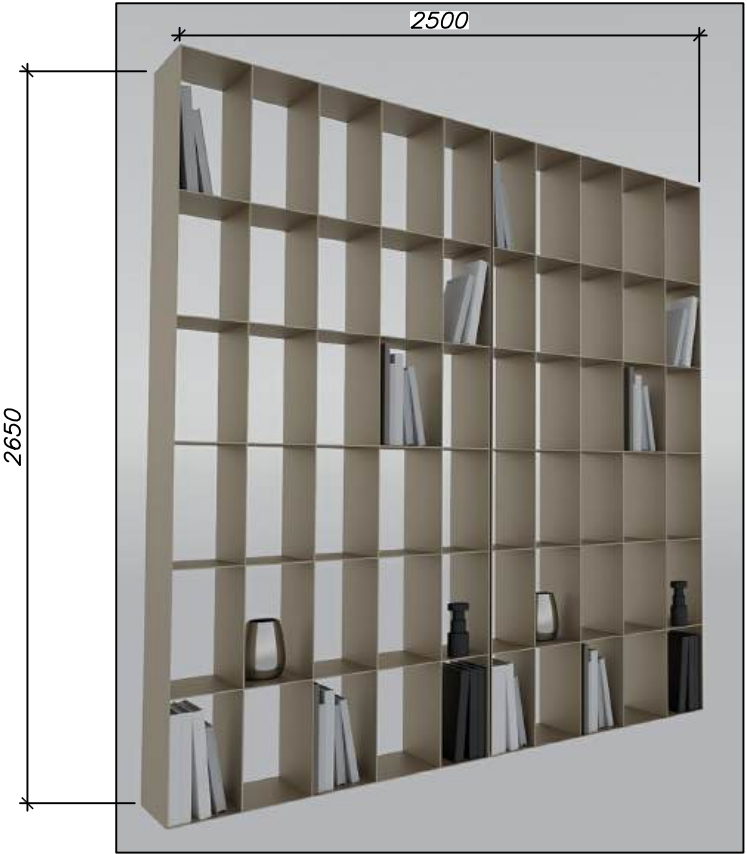

6. СТЕЛЛАЖ

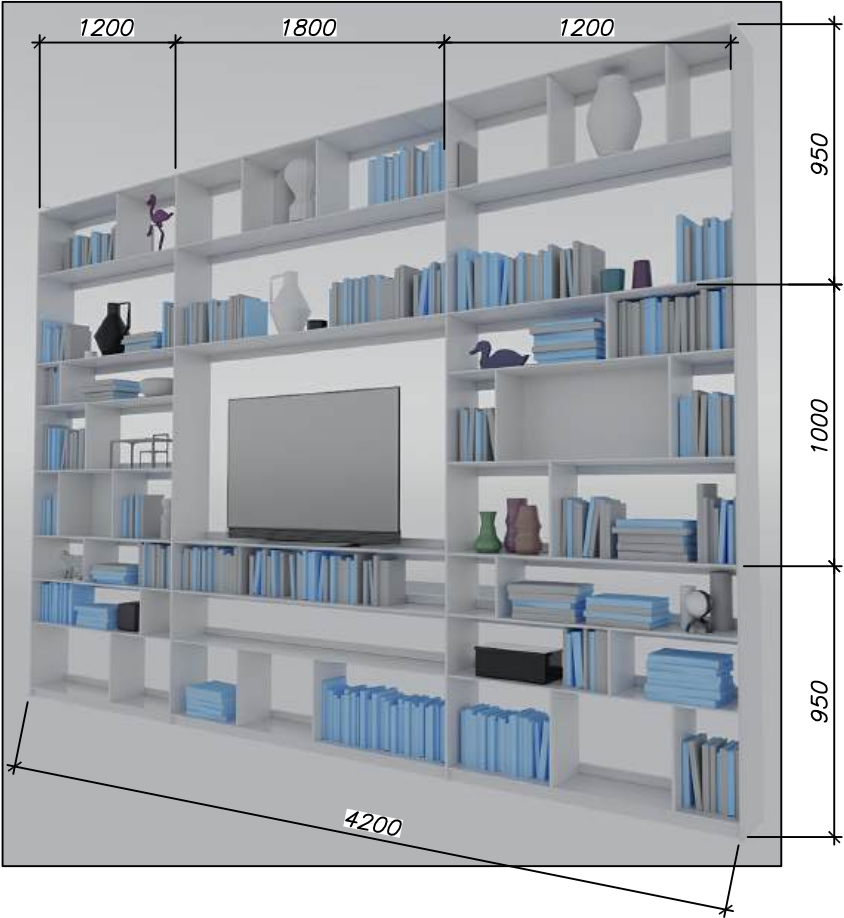




7. РАБОЧЕЕ МЕСТО



фанера


8. СТЕЛЛАЖ

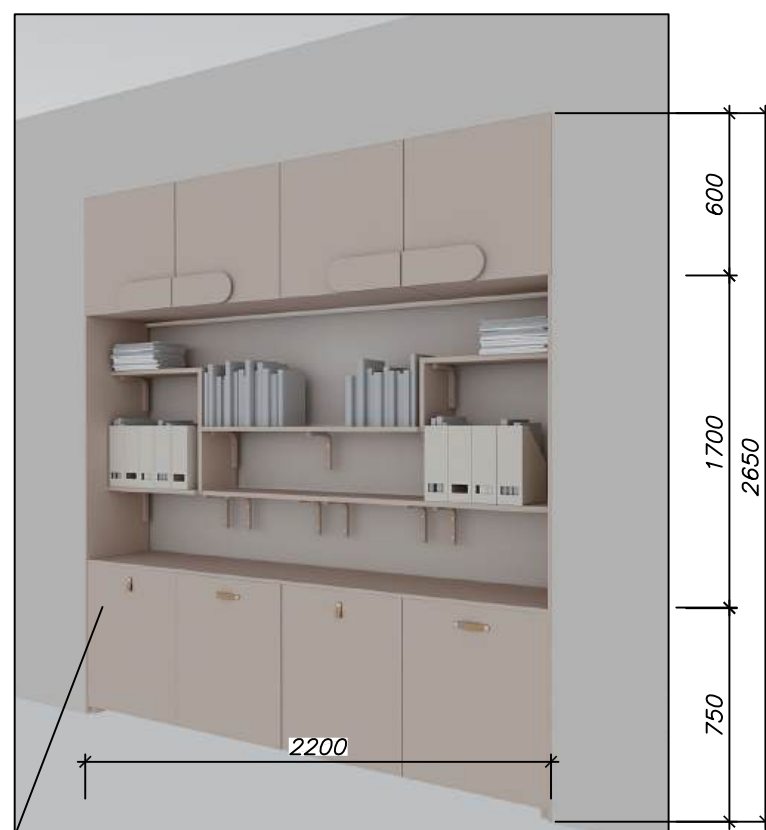


10. СТЕЛЛАЖ




9. БАНКЕТКА

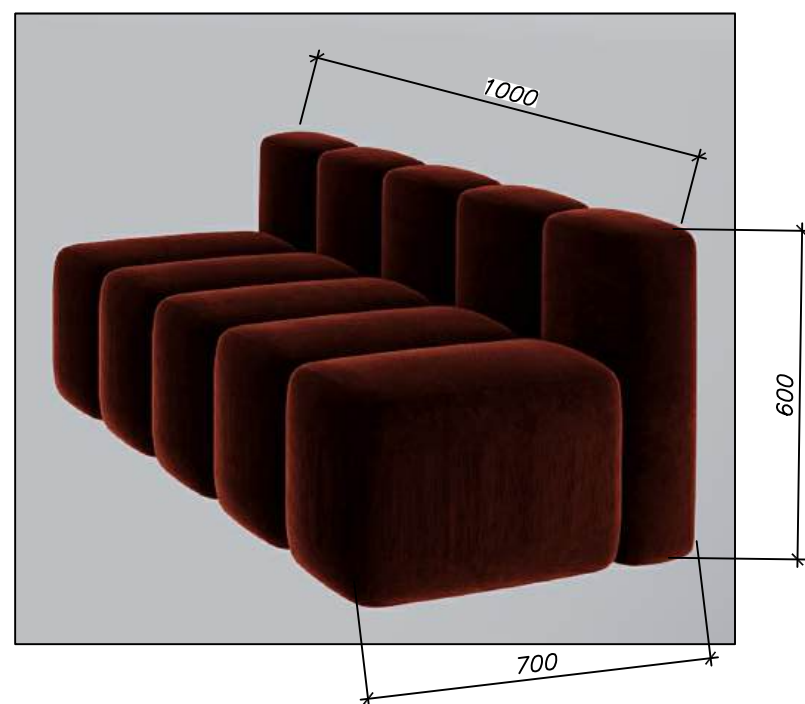

11. ДЕТСКИЙ СТОЛ И СТУЛ

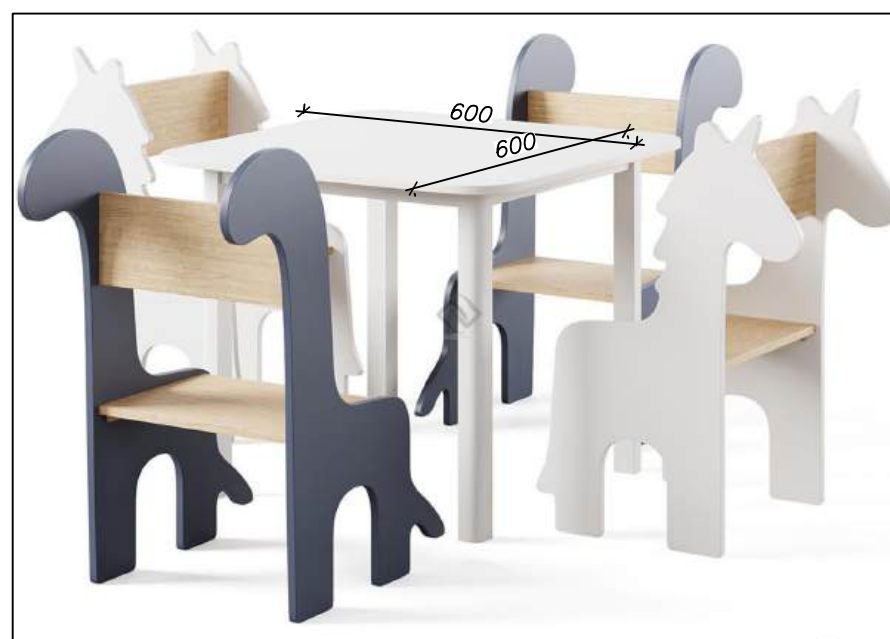

12. СТЕЛЛАЖ-ПЕРЕГОРОДКА


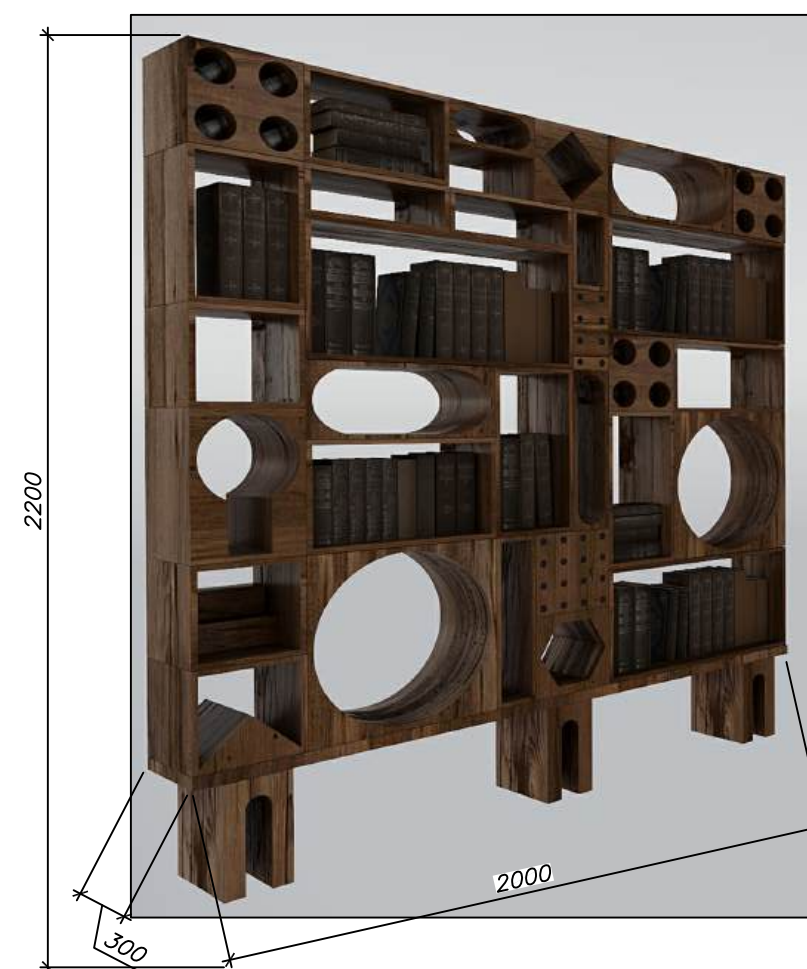





14. СЕРВАНТ




15. КАМИН

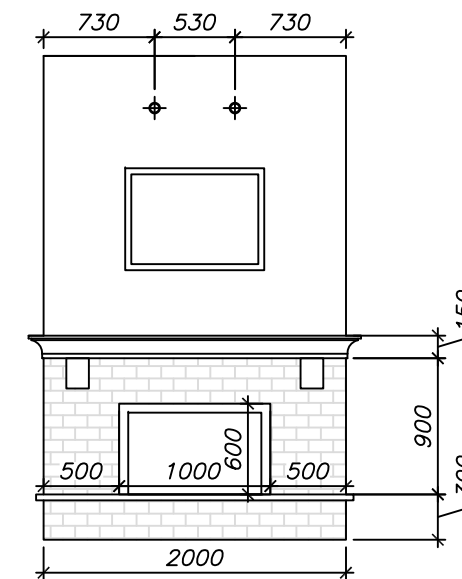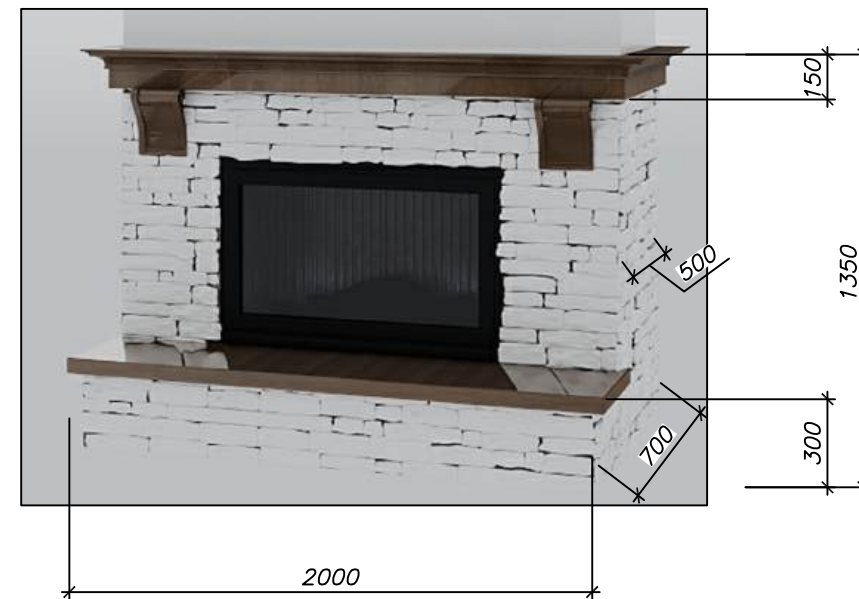

17. СТЕЛЛАЖ

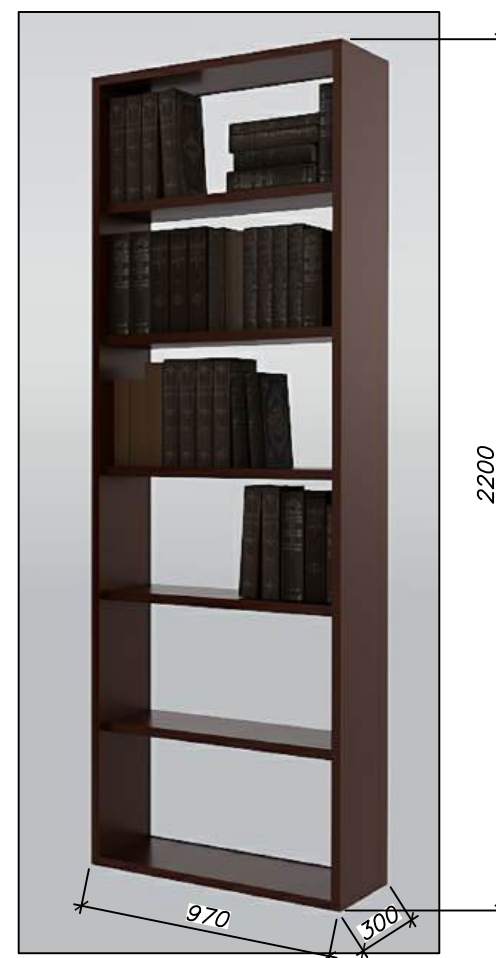

18. ПУФ

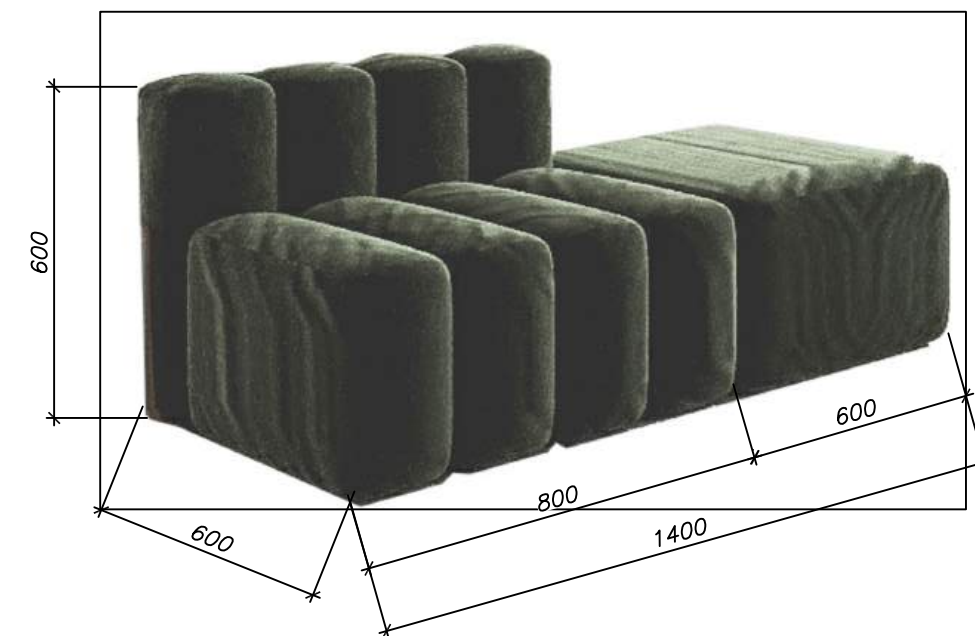



ПЛАН ПОТОЛКА М 1:75



ВЕДОМОСТЬ ОСВЕЩЕНИЯ:

Поз.	Обозначение	Наименование	Размер	Кол-во	Примечание
1		встроенный светильник		24 шт	
2		поворотный светильник Rutero GU10 SW MRL 1003		9 шт	черный

ВЕДОМОСТЬ ОТДЕЛКИ ПОТОЛКА:

Поз.	Обозначение	Наименование	Размер	Площадь	Примечание
1		армстронг	600х600	126.0 м2	
		балка орех Атаго рустик	120х120х1000	8 шт	


						«Дизайн-проект Хортицкого библиотечного филиала МАУК «ЦМБС»			
ИЗМ.	КОЛУЧ	ЛИСТ	N	ДОК.	ПОДПИСЬ	ДАТА			
Выполнил		Хомутова					СТАДИЯ	ЛИСТ	ЛИСТОВ
							П	20	39
план потолка с расстановкой осветительного оборудования							самозанятая Хомутова Е.В.		

Поз.	Обозначение	Наименование	Размер	Кол-во	Примечание
1		встроенный светильник		24 шт	
2		поворотный светильник Rutero GU10 SW MRL 1003		9 шт	черный

[illegible]




ПЛАН РАССТАНОВКИ ВЫКЛЮЧАТЕЛЕЙ М 1:75

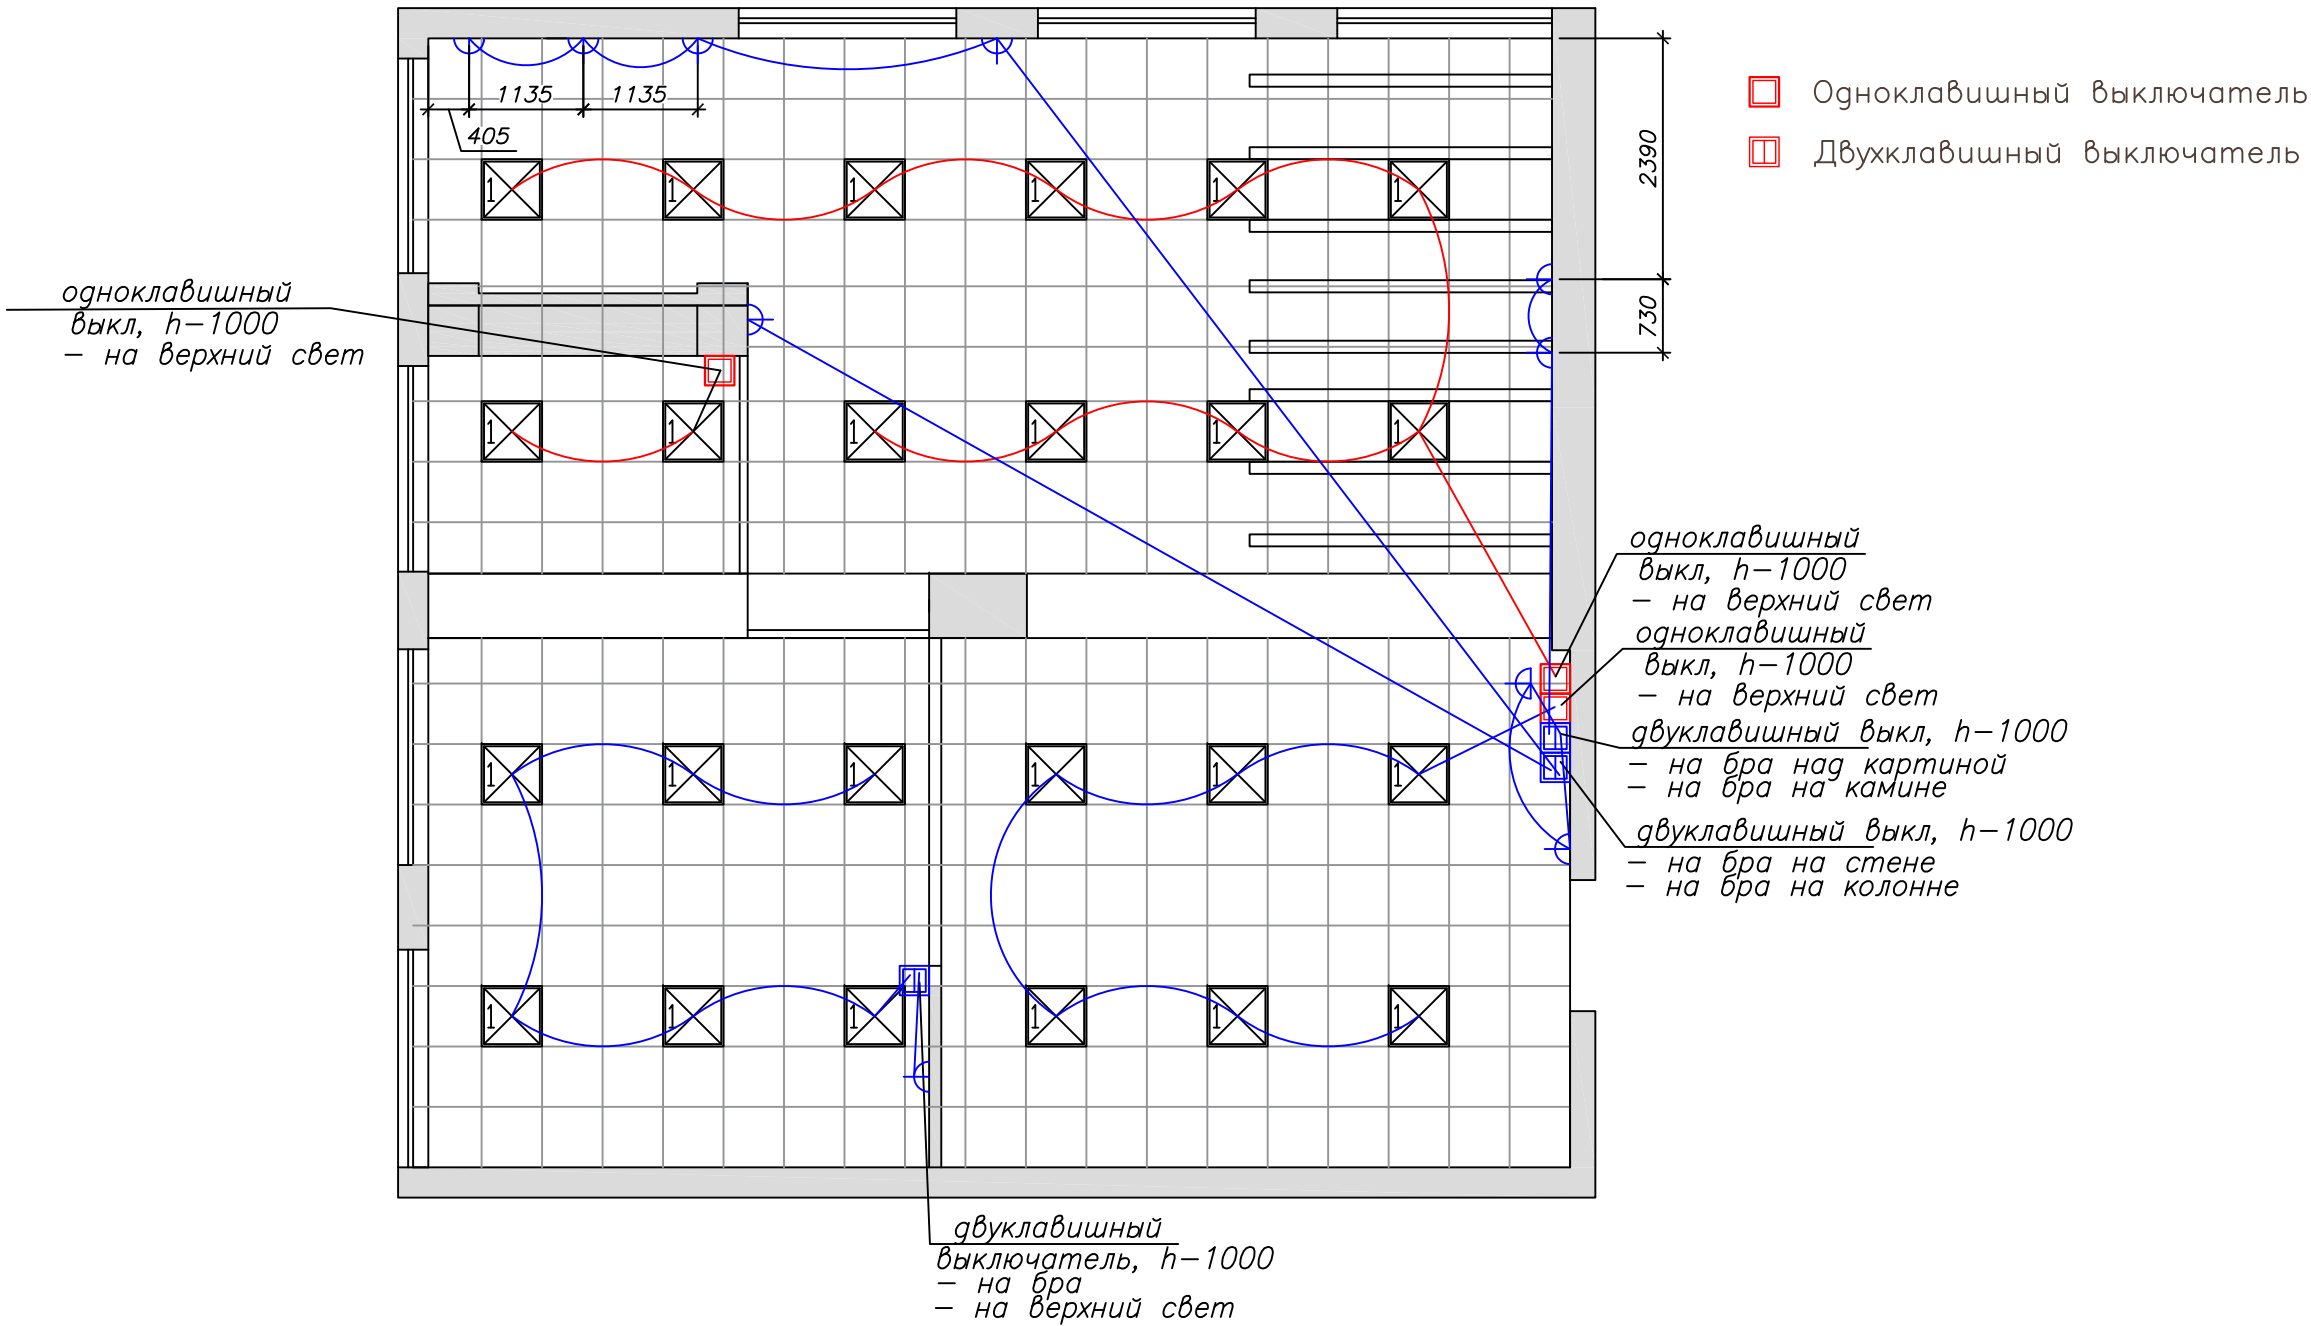





						«Дизайн–проект Хортицкого библиотечного филиала МАУК «ЦМБС»				
изм.	кол.уч.	лист	N	ДОК.	ПОДПИСЬ	ДАТА				
Выполнил		Хомутова					СТАДИЯ	ЛИСТ	ЛИСТОВ	
							П	21	39	
							план расстановки выключателей			

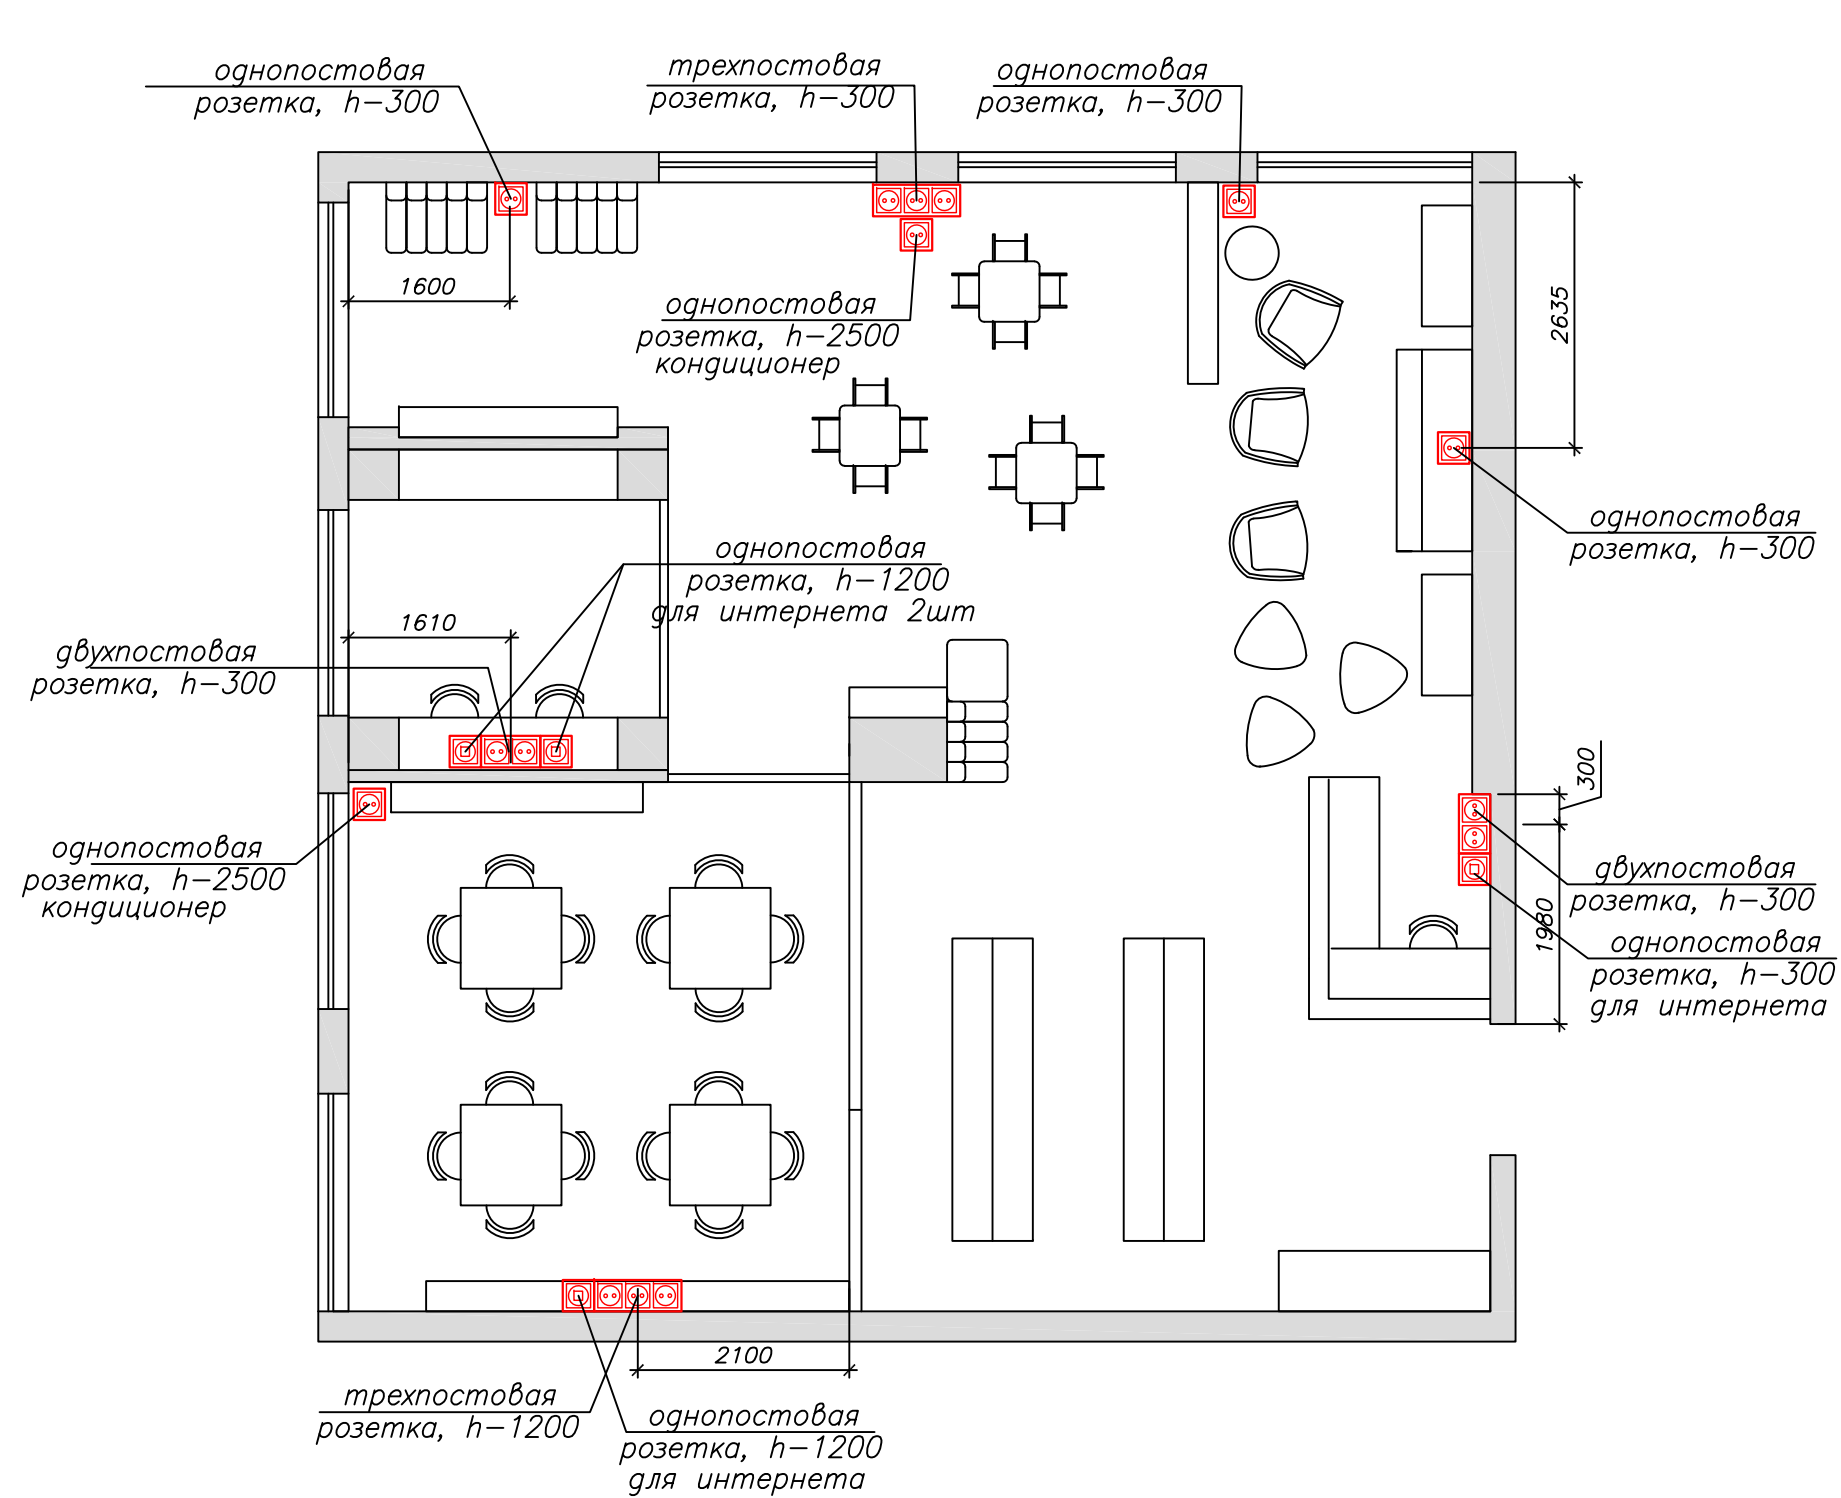

ПЛАН РАССТАНОВКИ РОЗЕТОК М 1:75




-  Розетка сетевая для интернета
-  Розетка однополюсная
-  Розетка двухполюсная
-  Розетка трехполюсная

ПРИМЕЧАНИЕ: ВСЕ ЧИСТОВЫЕ МАТЕРИАЛЫ ПОСЧИТАНЫ БЕЗ УЧЕТА ЗАПАСА

						«Дизайн–проект Хортицкого библиотечного филиала МАУК «ЦМБС»			
ИЗМ.	КОЛ.УЧ.	ЛИСТ	N ДОК.	ПОДПИСЬ	ДАТА				
						СТАДИЯ		ЛИСТ	ЛИСТОВ
Выполнил	Хомутова					П		22	39
						план расстановки розеток			




СТЕНОВОЙ ДЕКОР ЗА СТОЙКОЙ

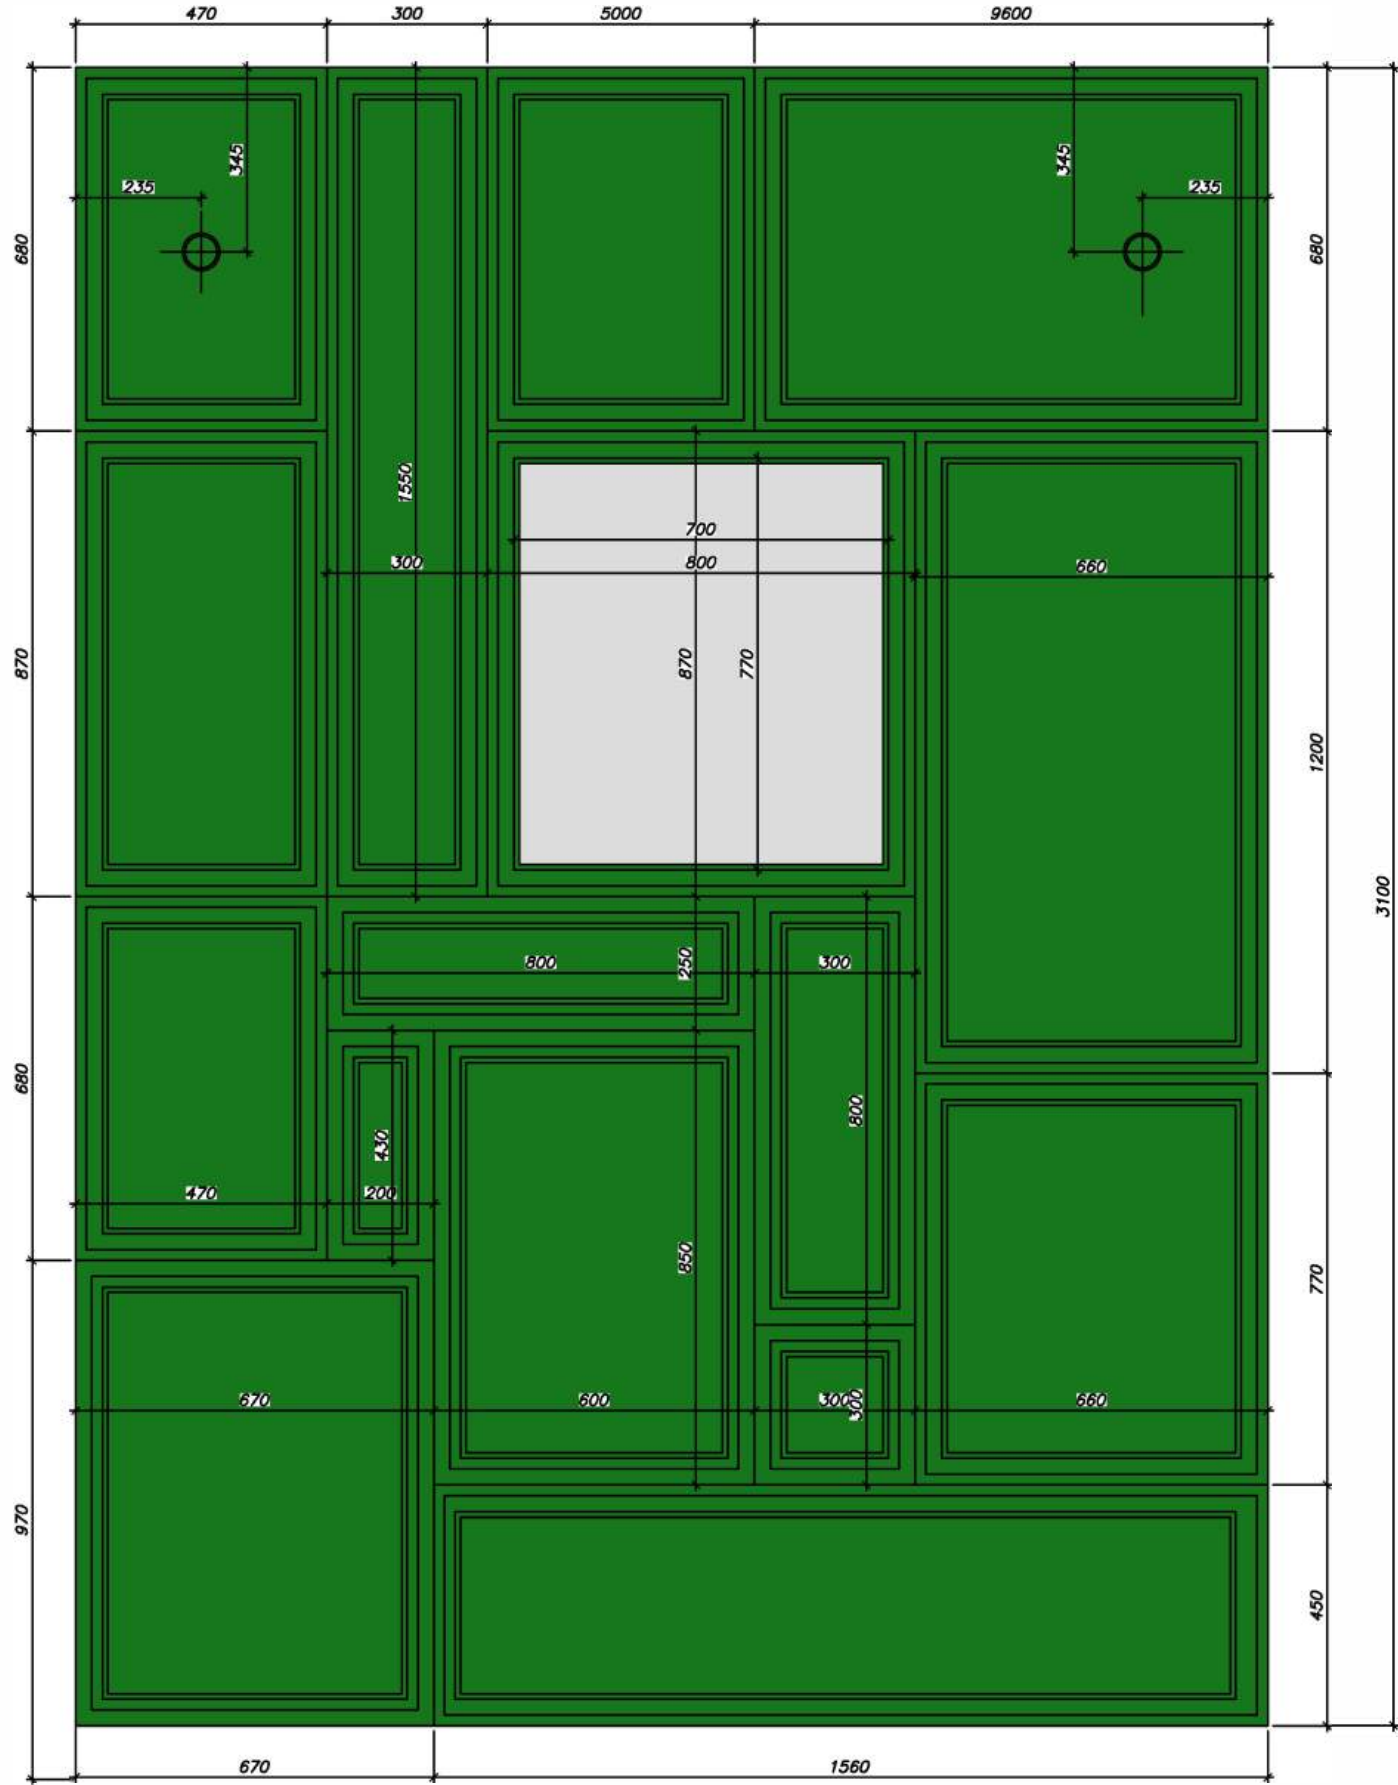


						«Дизайн–проект Хортицкого библиотечного филиала МАУК «ЦМБС»				
ИЗМ.	КОЛ.УЧ.	ЛИСТ	№ ДОК.	ПОДПИСЬ	ДАТА					
Выполнил		Хомутова						СТАДИЯ	ЛИСТ	ЛИСТОВ
								П	23	39
						стенной декор за стойкой		самозанятая Хомутова Е.В.		




РАЗВЕРТКА 1 М 1:50

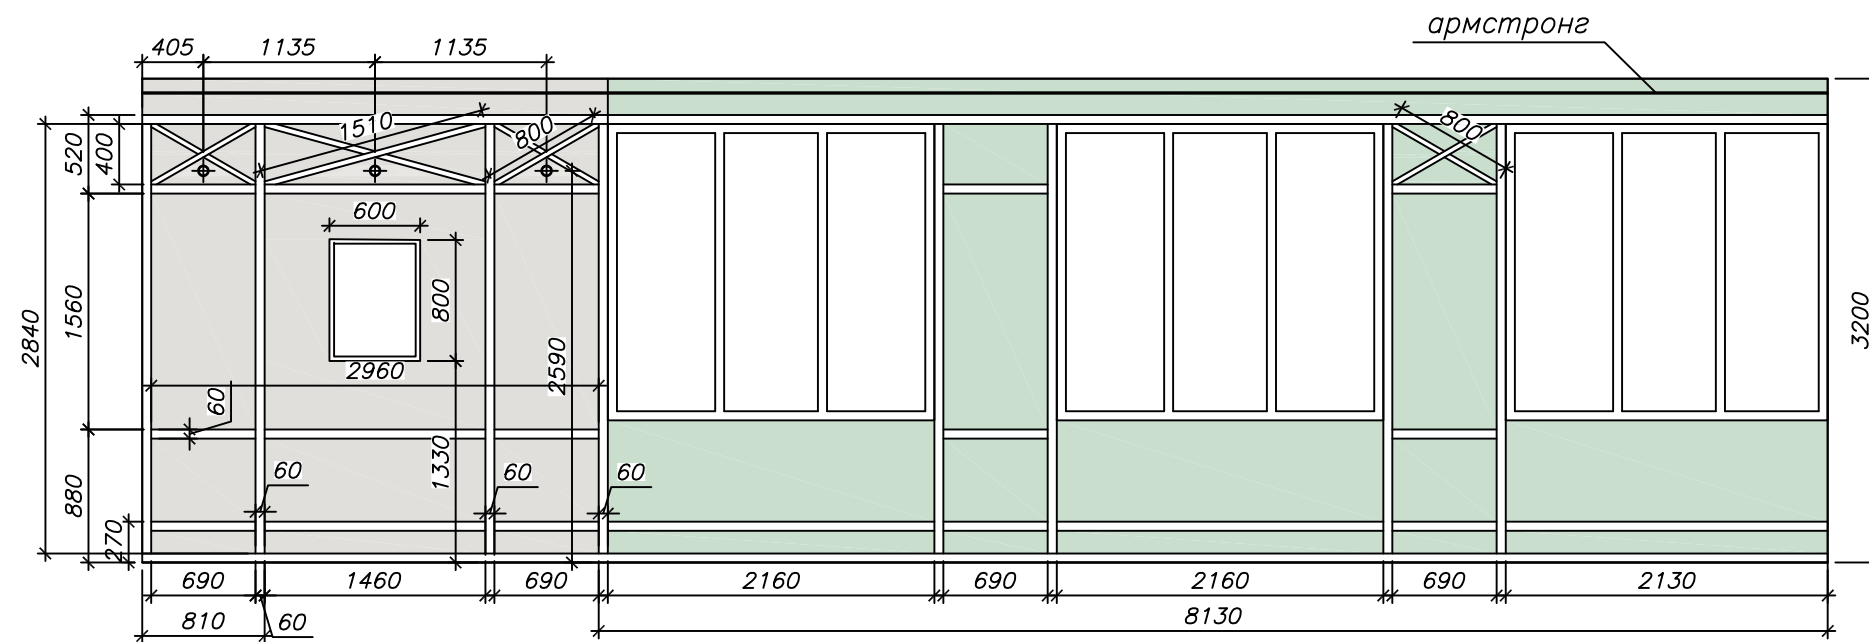


РАЗВЕРТКА 2 М 1:50

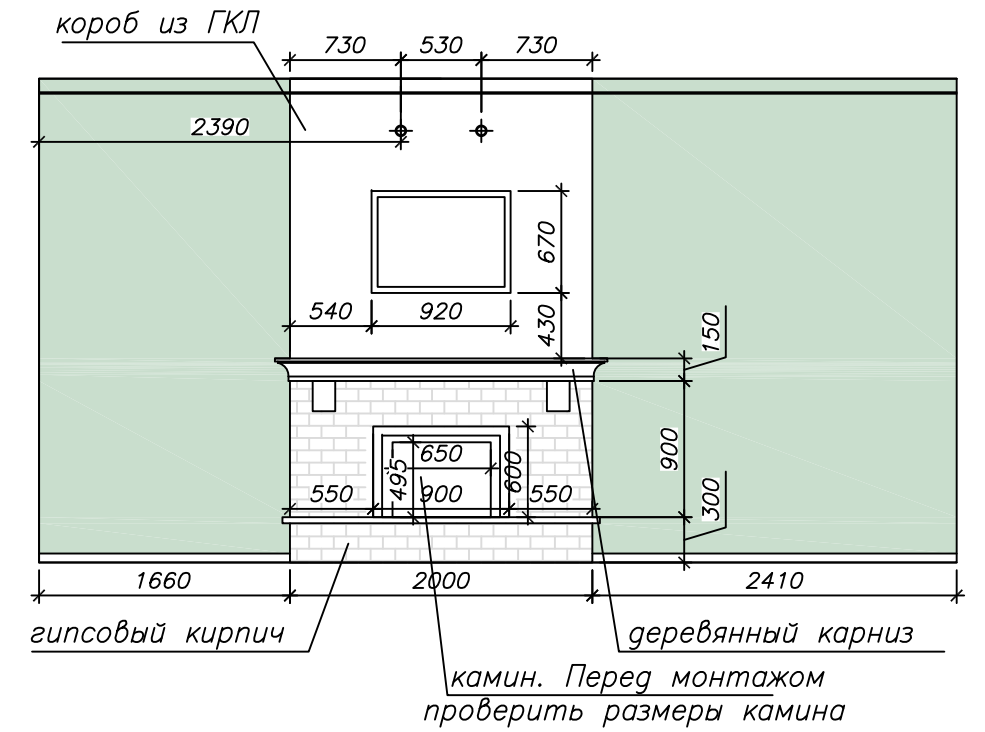



РАЗВЕРТКА 2 М 1:50

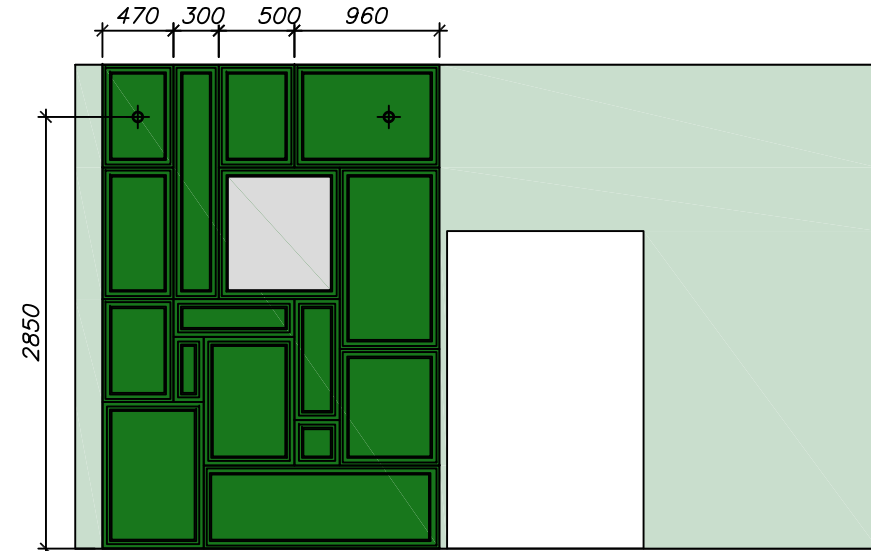

РАЗВЕРТКА 3 М 1:50

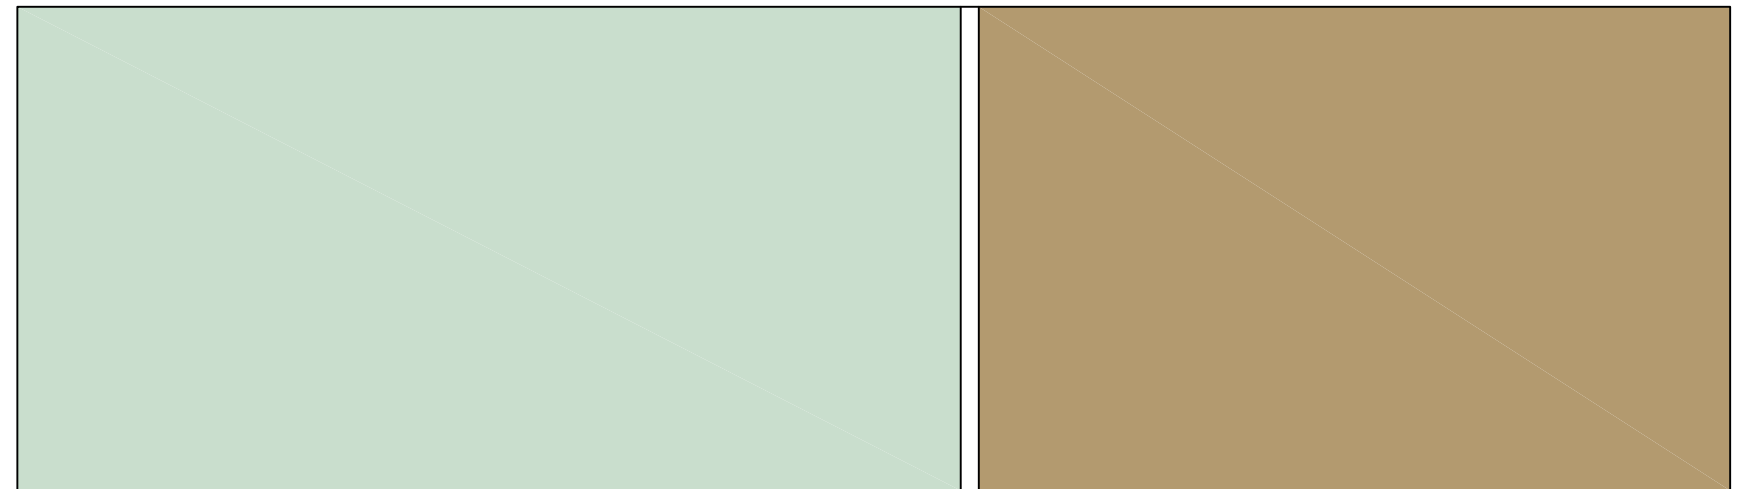


РАЗВЕРТКА 4 М 1:50

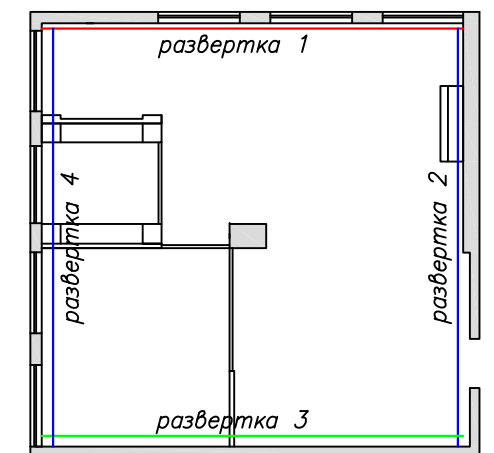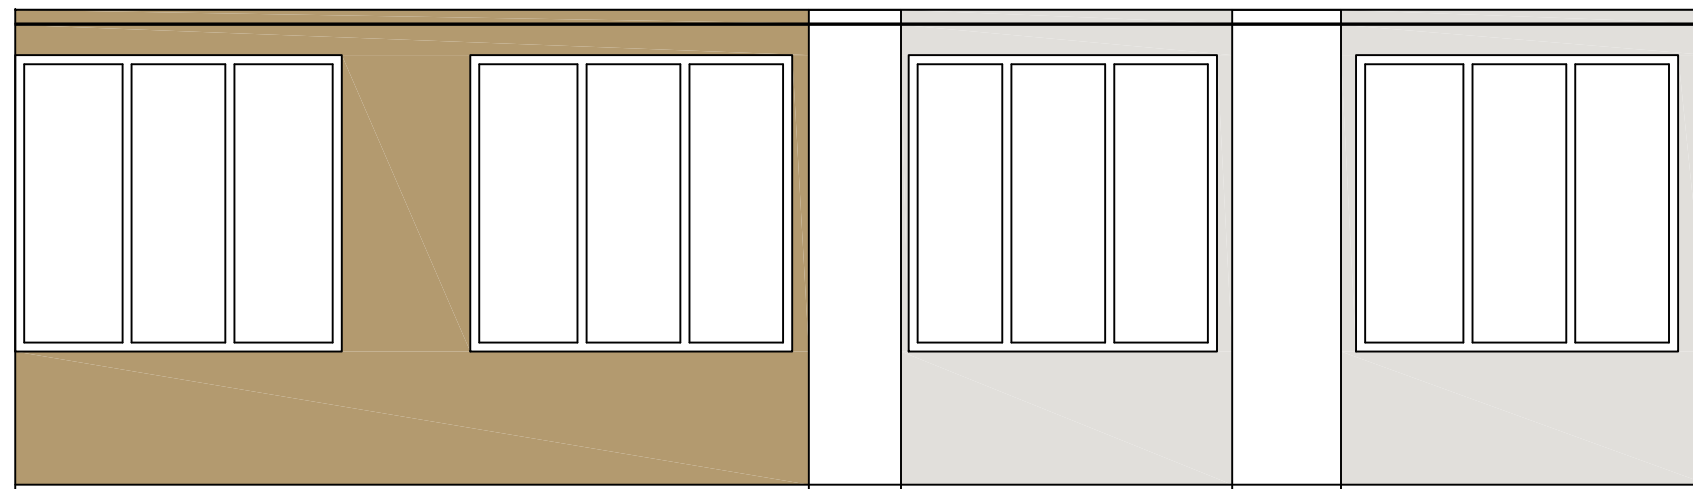





РАЗВЕРТКА 5 М 1:50

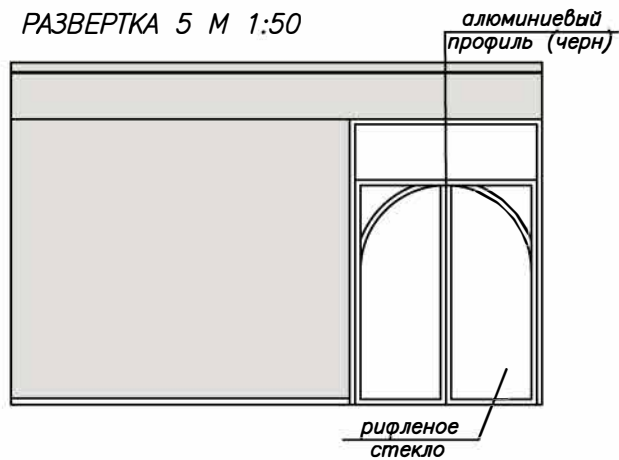



РАЗВЕРТКА 6 М 1:50

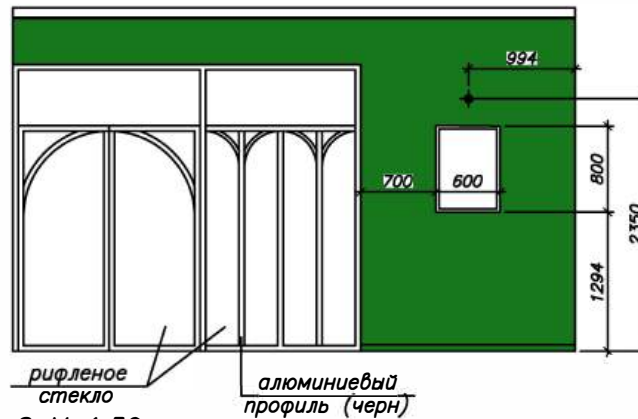

РАЗВЕРТКА 7 М 1:50

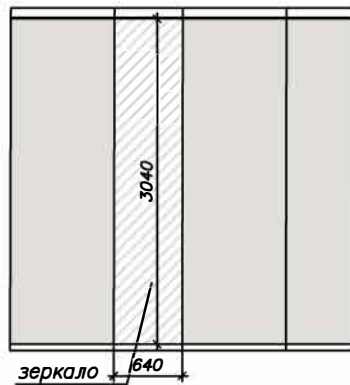

РАЗВЕРТКА 8 М 1:50

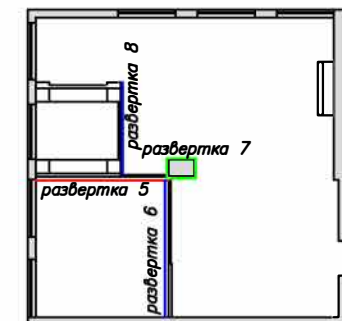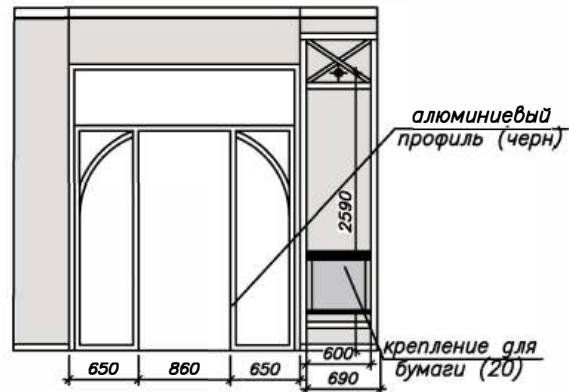

ВЕДОМОСТЬ ОТДЕЛКИ:

Поз.	Обозначение	Наименование	Размер	Площадь	Примечание
1		краска ral 130 80 20		55.0 м2	ral design
2		краска ral 120 60 60		14.0 м2	ral design
3		краска ral 075 40 20		24.0 м2	ral design
4		краска ral 050 90 10		30.0 м2	ral design
5		краска ral 000 90 00		10.0 м2	ral design
6		кирпич гипсовый		5.0 м2	
7		зеркало		2.0 м2	
8		декоративная рейка		72 м.п.	

ПРИМЕЧАНИЕ: ВСЕ ЧИСТОВЫЕ МАТЕРИАЛЫ ПОСЧИТАНЫ БЕЗ УЧЕТА ЗАПАСА И ПОДРЕЗОК. СДЕЛАТЬ ВЫКРАСЫ ЦВЕТА

ИЗМ.	КОЛУЧ.	ЛИСТ	N ДОК.	ПОДПИСЬ	ДАТА	«Дизайн-проект Хортицкого библиотечного филиала МАУК «ЦМБС»			
Выполнил	Хомутова						СТАДИЯ	ЛИСТ	ЛИСТОВ
							П	25	39
						развертка 5, развертка 6 развертка 7, развертка 8	самозанятая Хомутова Е.В.		



ПЕРСПЕКТИВНЫЙ ВИД



						Дизайн-проект Хортицкого библиотечного филиала МАУК «ЦМБС»			
изм.	кол.уч.	лист	№ док.	подпись	дата				
						Музей	стадия	лист	листов
							ЭП	26	25
Выполнил	Хомцова				06.25	3д вид	самозанятая Хомцова Е.В.		



ПЕРСПЕКТИВНЫЙ ВИД



						Дизайн-проект Хортицкого библиотечного филиала МАУК «ЦМБС»			
изм.	кол.уч.	лист	№ док.	подпись	дата				
						Музей	стадия	лист	листов
							ЭП	27	
Выполнил	Хомутова				06.25	3д вид	самозанятая Хомутова Е.В.		



ПЕРСПЕКТИВНЫЙ ВИД



						Дизайн-проект Хортицкого библиотечного филиала МАУК «ЦМБС»			
ИЗМ.	КОЛ.УЧ.	ЛИСТ	№ ДОК.	ПОДПИСЬ	ДАТА				
						Музей	СТАДИЯ	ЛИСТ	ЛИСТОВ
							ЭП	28	
Выполнил	Хомутова				06.25	3д вид	самозанятая Хомутова Е.В.		



ПЕРСПЕКТИВНЫЙ ВИД



						Дизайн-проект Хортицкого библиотечного филиала МАУК «ЦМБС»			
ИЗМ.	КОЛ.УЧ.	ЛИСТ	№ ДОК.	ПОДПИСЬ	ДАТА				
						Музей	СТАДИЯ	ЛИСТ	ЛИСТОВ
							ЭП	29	
Выполнил	Хомутова				06.25	3д вид	самозанятая Хомутова Е.В.		



ПЕРСПЕКТИВНЫЙ ВИД



						Дизайн-проект Хортицкого библиотечного филиала МАУК «ЦМБС»				
ИЗМ.	КОЛ.УЧ.	ЛИСТ	№ ДОК.	ПОДПИСЬ	ДАТА			СТАДИЯ	ЛИСТ	ЛИСТОВ
						Музей		ЭП	30	
Выполнил	Хомутова				06.25					
						3д вид		самозанятая Хомутова Е.В.		



ПЕРСПЕКТИВНЫЙ ВИД



						Дизайн-проект Хортицкого библиотечного филиала МАУК «ЦМБС»			
ИЗМ.	КОЛ.УЧ.	ЛИСТ	№ ДОК.	ПОДПИСЬ	ДАТА				
						Музей	СТАДИЯ	ЛИСТ	ЛИСТОВ
							ЭП	31	
Выполнил	Хомутова				06.25				
						3д вид	самозанятая Хомутова Е.В.		



ПЕРСПЕКТИВНЫЙ ВИД



						Дизайн-проект Хортицкого библиотечного филиала МАУК «ЦМБС»			
ИЗМ.	КОЛ.УЧ.	ЛИСТ	№ ДОК.	ПОДПИСЬ	ДАТА				
						Музей	СТАДИЯ	ЛИСТ	ЛИСТОВ
							ЭП	32	
Выполнил	Хомутова				06.25				
						3д вид	самозанятая Хомутова Е.В.		



ПЕРСПЕКТИВНЫЙ ВИД



						Дизайн-проект Хортицкого библиотечного филиала МАУК «ЦМБС»				
ИЗМ.	КОЛ.УЧ.	ЛИСТ	№ ДОК.	ПОДПИСЬ	ДАТА	Музей		СТАДИЯ	ЛИСТ	ЛИСТОВ
								ЭП	ЗЗ	
Выполнил	Хомутова				06.25			Зд вид		самозанятая Хомутова Е.В.




ПЕРСПЕКТИВНЫЙ ВИД



						Дизайн-проект Хортицкого библиотечного филиала МАУК «ЦМБС»				
ИЗМ.	КОЛ.УЧ.	ЛИСТ	№ ДОК.	ПОДПИСЬ	ДАТА	Музей		СТАДИЯ	ЛИСТ	ЛИСТОВ
								ЭП	34	
Выполнил	Хомутова				06.25			3д вид		самозанятая Хомутова Е.В.




ПЛАН ПОЛА М 1:50

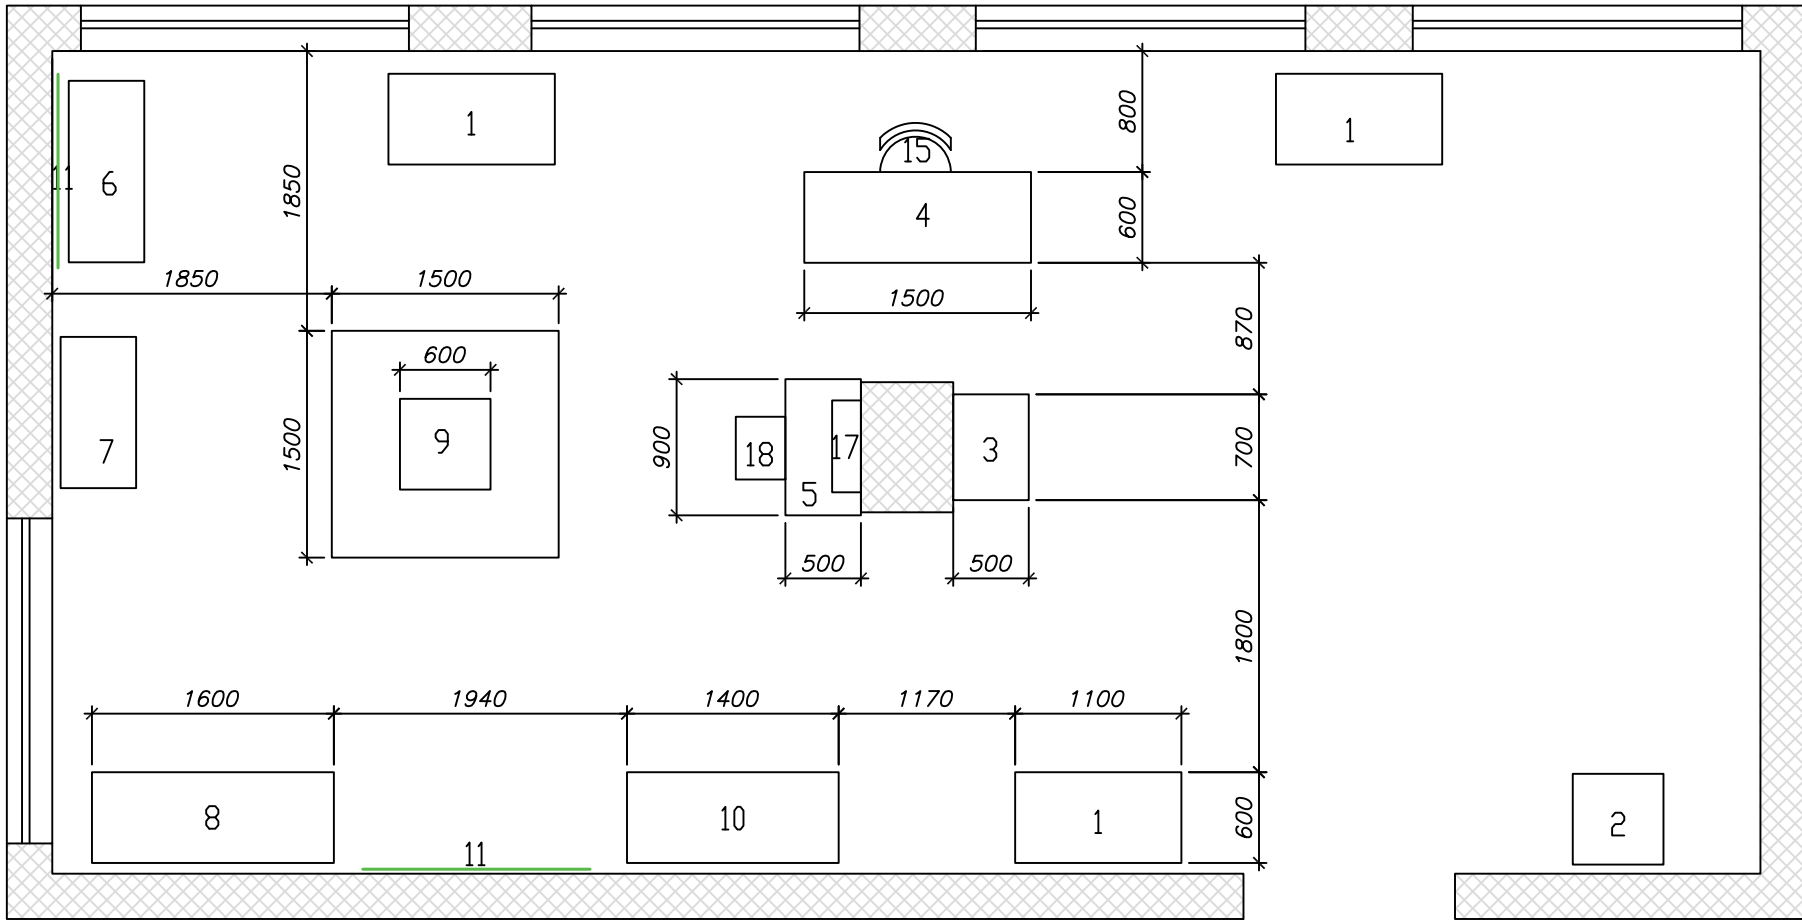


ВЕДОМОСТЬ МЕБЕЛИ:


Поз.	Наименование	Кол-во	Размер	Примечание
1	витрина	3	600*1100*900	
2	информационное табло	1		
3	стеллаж	1	500*700*1900	
4	рабочий стол	1	2400*1800*1200	
5	швейная машинка	1		существующая мебель
6	комод	1		существующая мебель
7	трюмо	1		существующая мебель
8	фортепианно	1		существующая мебель
9	выставочный куб	2	1500*1500*400 600*600*150	фанера
10	диван	1		существующая мебель
11	перфорированная панель	2	2380*1200 2380*1140	фанера
12	картины	14		существующие
13	кондиционер	1		
14	лампа настольная	1		
15	офисное кресло	1		
16	полки на перфорированную панель	7	800*200*20	
17	полки над машинкой	2	750*300*400	

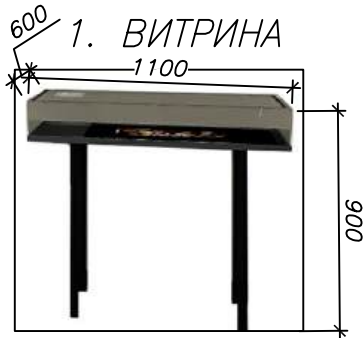


### 3. СТЕЛЛАЖ

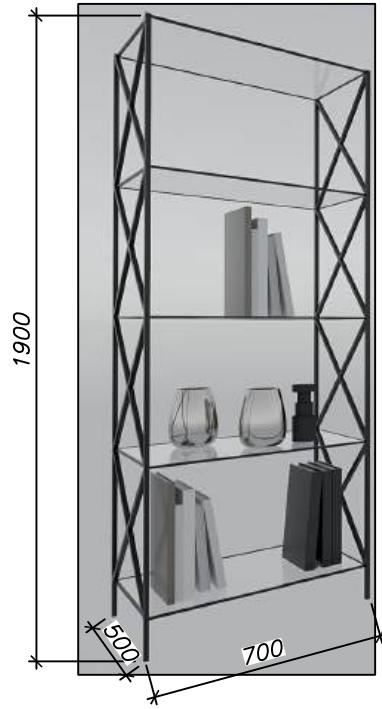

#### 4. РАБОЧИЙ СТОЛ

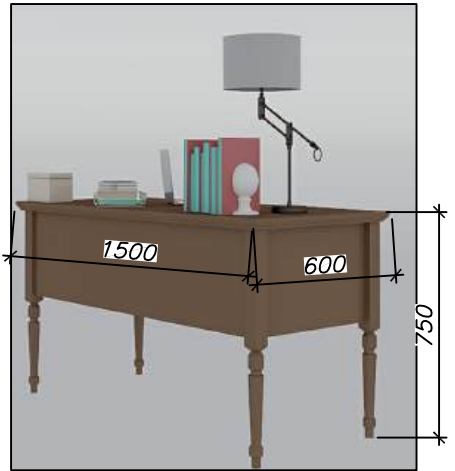

## 9. ВЫСТАВОЧНЫЙ КУБ

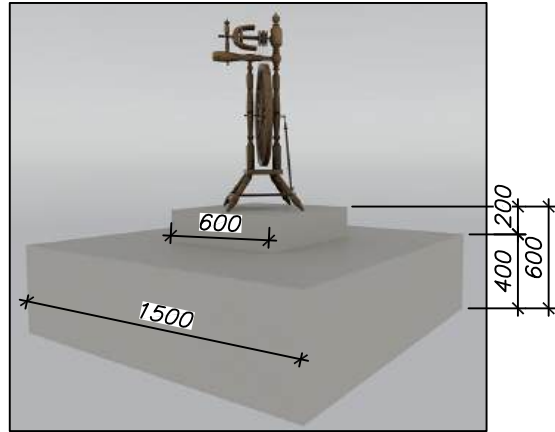

~~300 \* 7. ПОДКИ~~



Поз.	Наименование	Кол-во	Размер	Примечание
18	деревянный стул	1		существующая мебель
19	компьютер, принтер	1		
20	жалюзи	10	l 1000	аналог: ozon, арт 154200542 аналог: ozon, арт 1617191259
изм.	кол.уч.	лист	№ док.	подпись
				дата
Выполнил	Хомутова			

«Дизайн–проект Хортицкого библиотечного филиала МАУК «ЦМБС»

стадия

лист

листов

п

35


39

план расстановки оборудования

самозанятая  
Хомутова Е.В.



ПЛАН РАССТАНОВКИ ОБОРУДОВАНИЯ М 1:50

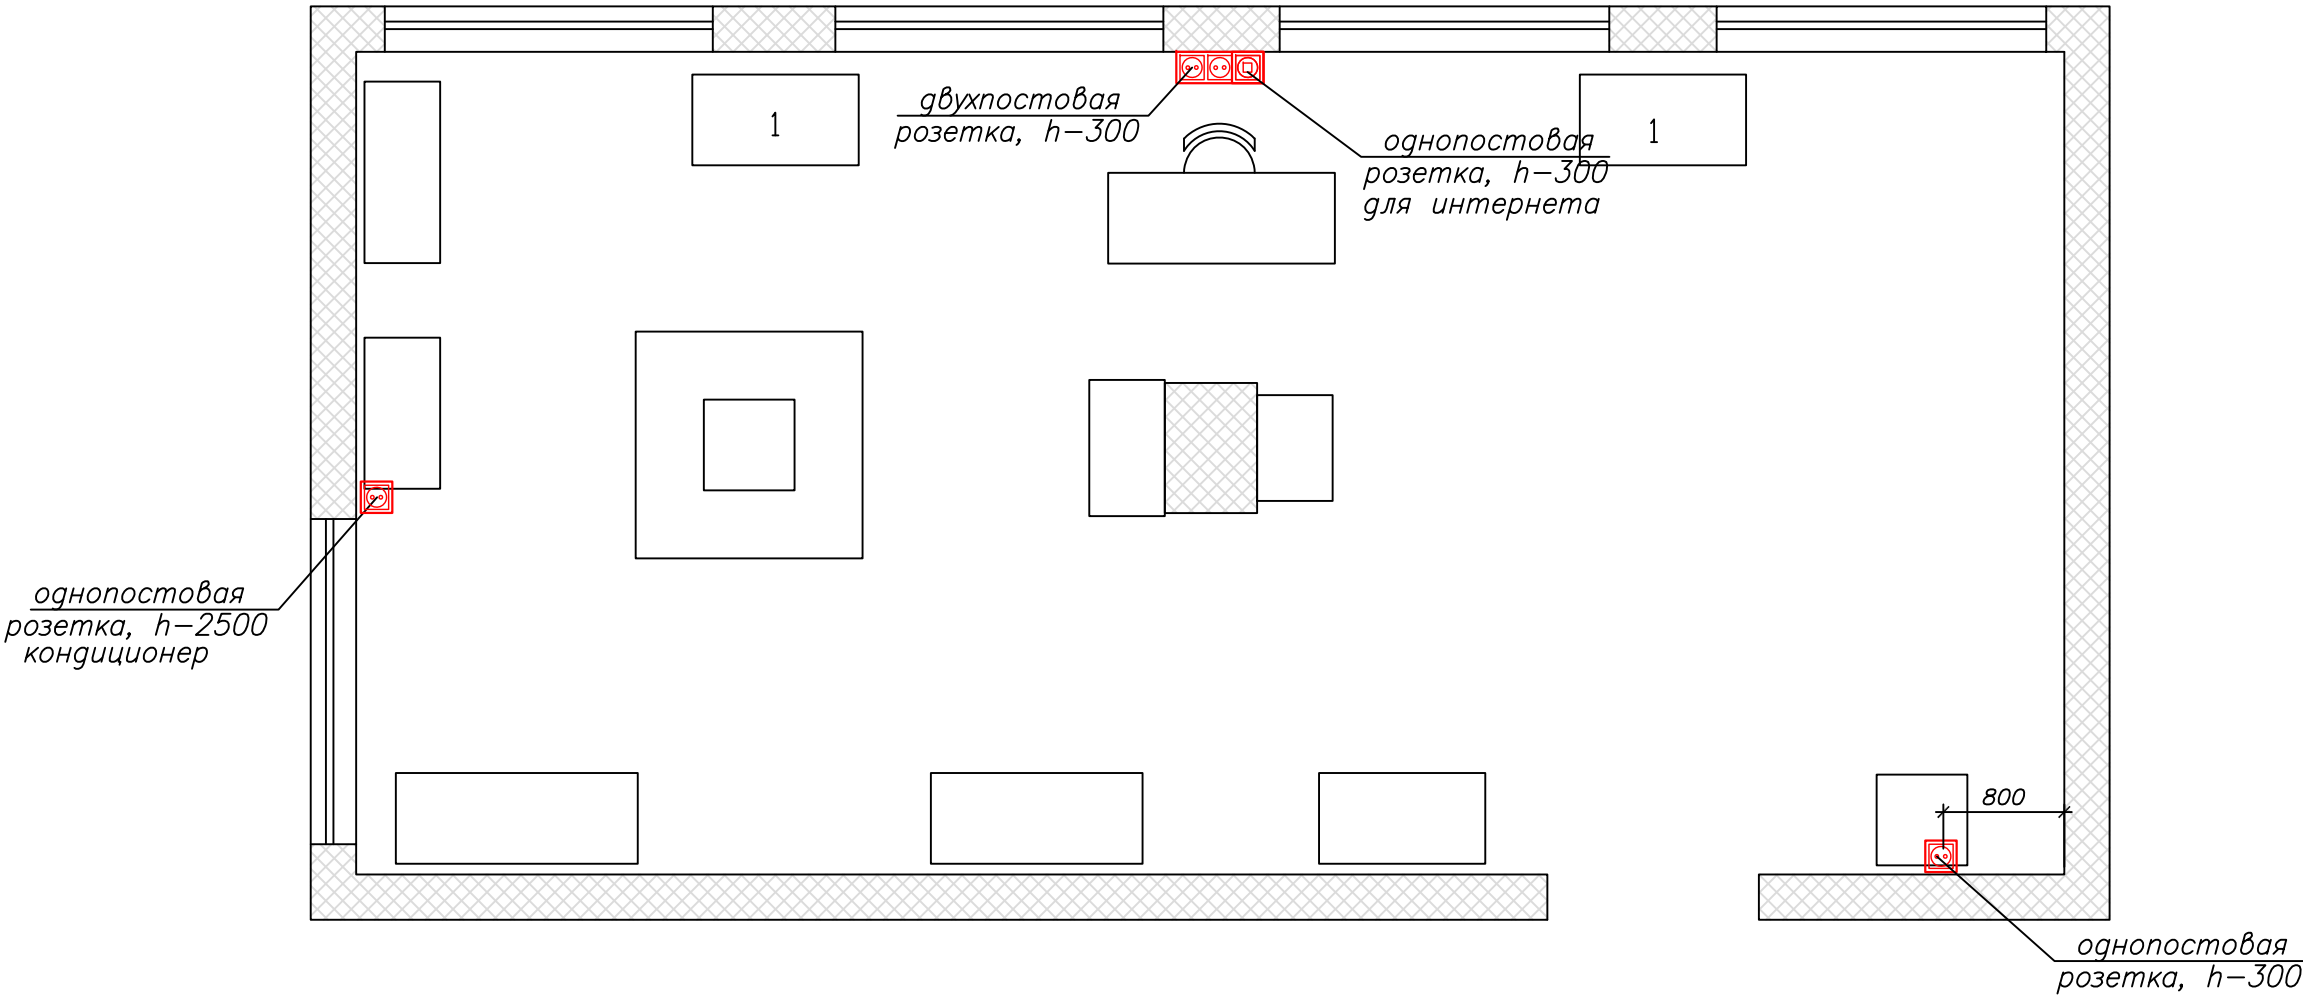


ПРИМЕЧАНИЕ: ВСЕ ЧИСТОВЫЕ МАТЕРИАЛЫ ПОСЧИТАНЫ БЕЗ УЧЕТА ЗАПАСА

						«Дизайн-проект Хортицкого библиотечного филиала МАУК «ЦМБС»			
ИЗМ.	КОЛ.УЧ.	ЛИСТ	N ДОК.	ПОДПИСЬ	ДАТА		СТАДИЯ	ЛИСТ	ЛИСТОВ
Выполнил	Хомутова						П	36	39
						план расстановки оборудования		самозанятая Хомутова Е.В.	




ПЛАН ВЫКЛЮЧАТЕЛЕЙ М 1:50

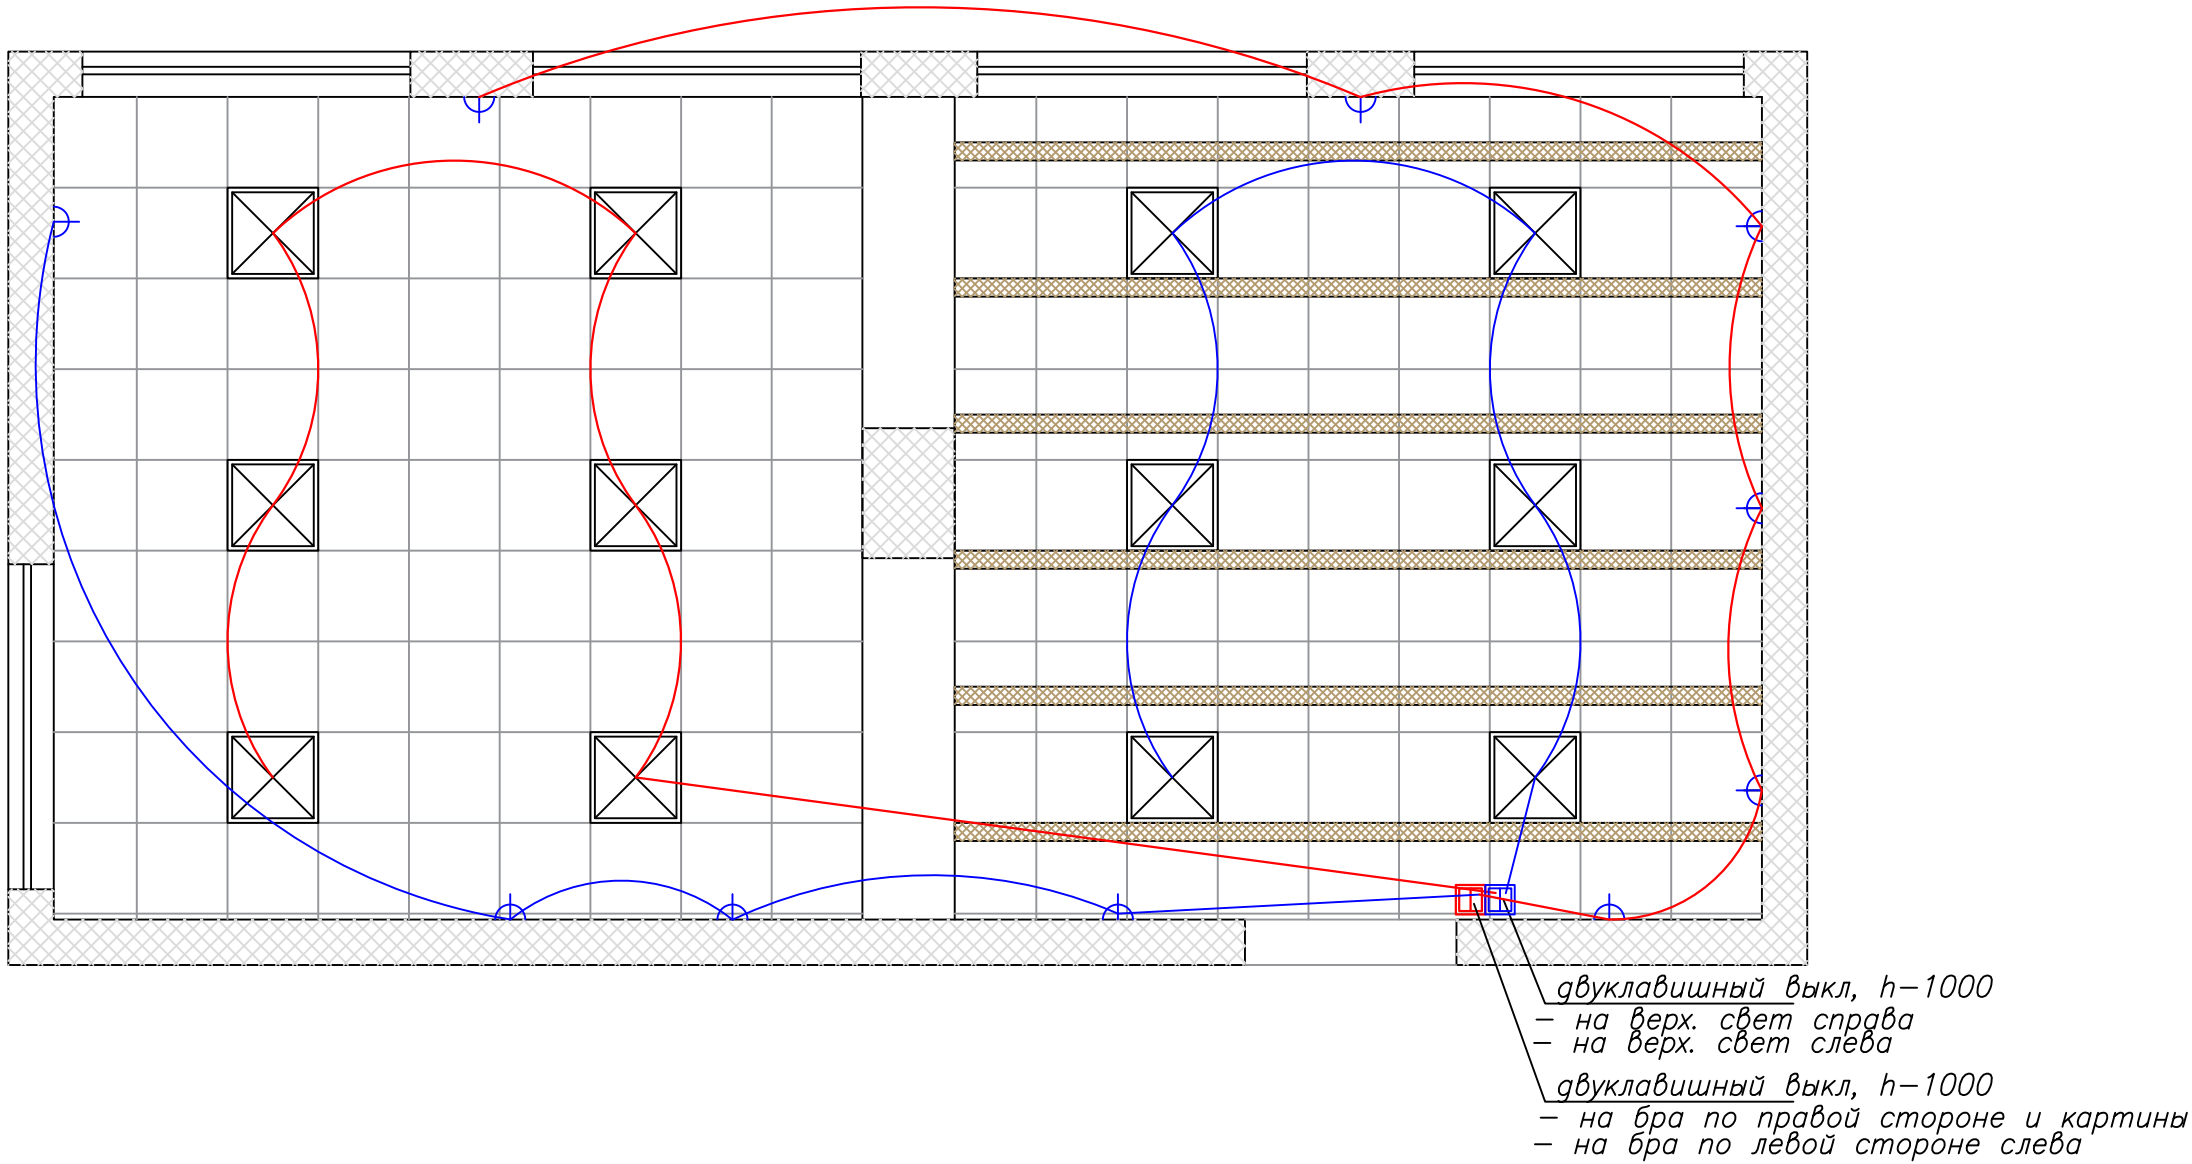

						«Дизайн–проект Хортицкого библиотечного филиала МАУК «ЦМБС»			
изм.	кол.уч.	лист	N	ДОК.	ПОДПИСЬ	ДАТА			
Выполнил		Хомутова					СТАДИЯ	ЛИСТ	ЛИСТОВ
							П	37	39
							самозанятая Хомутова Е.В.		
							план выключателей		



ПЛАН ПОТОЛКА М 1:50

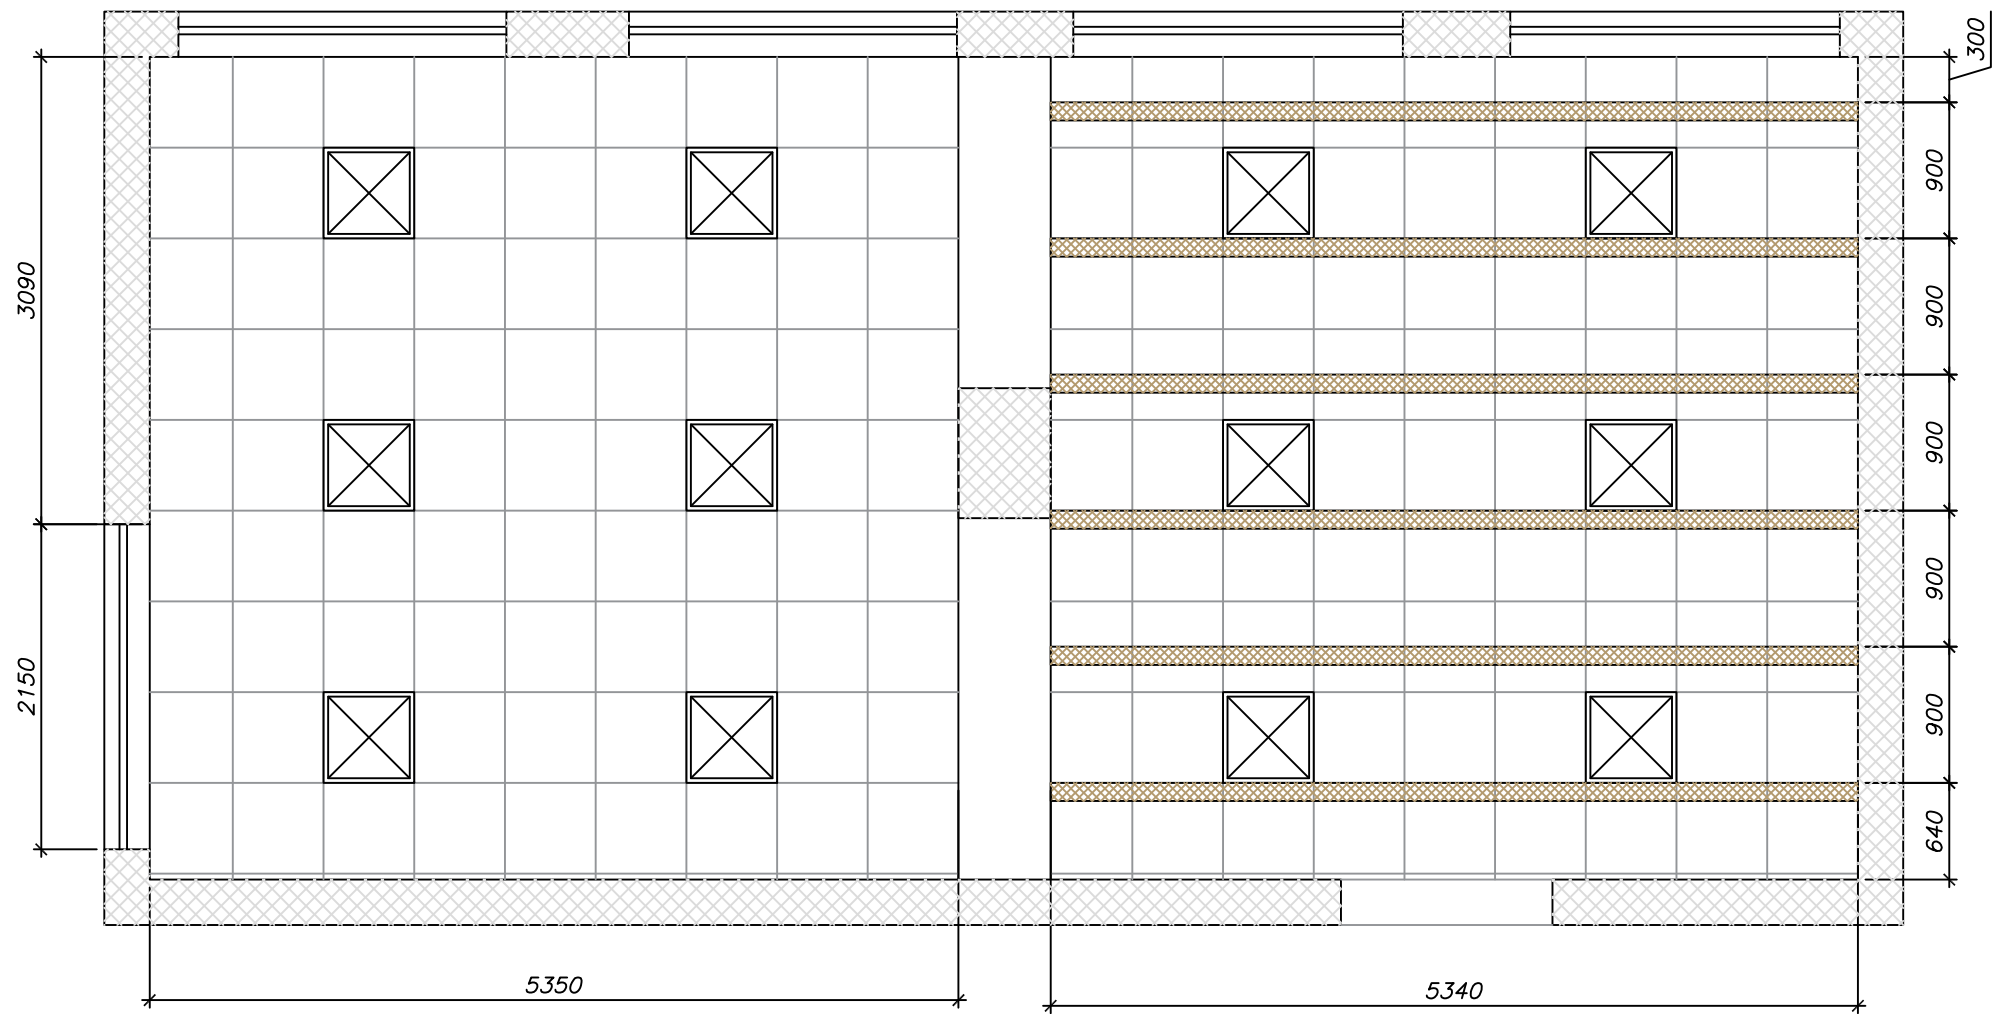

ВЕДОМОСТЬ ОТДЕЛКИ ПОТОЛКА:

Поз.	Обозначение	Наименование	Размер	Площадь	Примечание
1		армстронг	600х600	61.5 м2	
2		балка орех Amaro рустик	120х120х3000	16 шт	

ВЕДОМОСТЬ ОСВЕЩЕНИЯ:


Поз.	Обозначение	Наименование	Размер	Кол-во	Примечание
1		встроенный светильник		12 шт	
2		поворотный светильник Rutero GU10 SW MRL 1003		10 шт	черный

ПРИМЕЧАНИЕ: ВСЕ ЧИСТОВЫЕ МАТЕРИАЛЫ ПОСЧИТАНЫ БЕЗ УЧЕТА ЗАПАСА


ИЗМ.	КОЛ.УЧ.	ЛИСТ	N ДОК.	ПОДПИСЬ	ДАТА	«Дизайн-проект Хортицкого библиотечного филиала МАУК «ЦМБС»			
Выполнил	Хомутова								
						стадия П			
						лист 38			
						листов 39			
						план потолка			
						самозанятая Хомутова Е.В.			




РАЗВЕРТКА 1 М 1:50

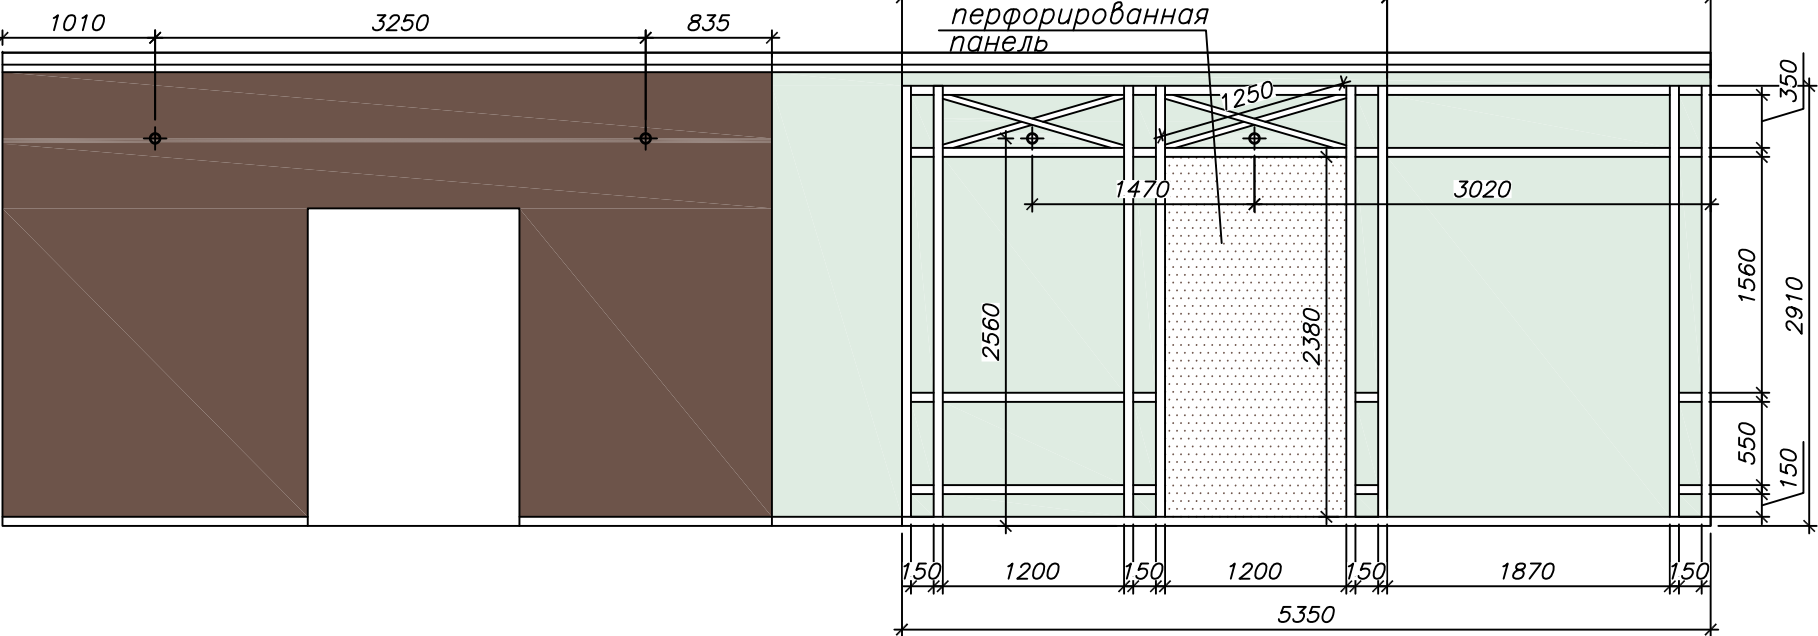


РАЗВЕРТКА 2 М 1:50

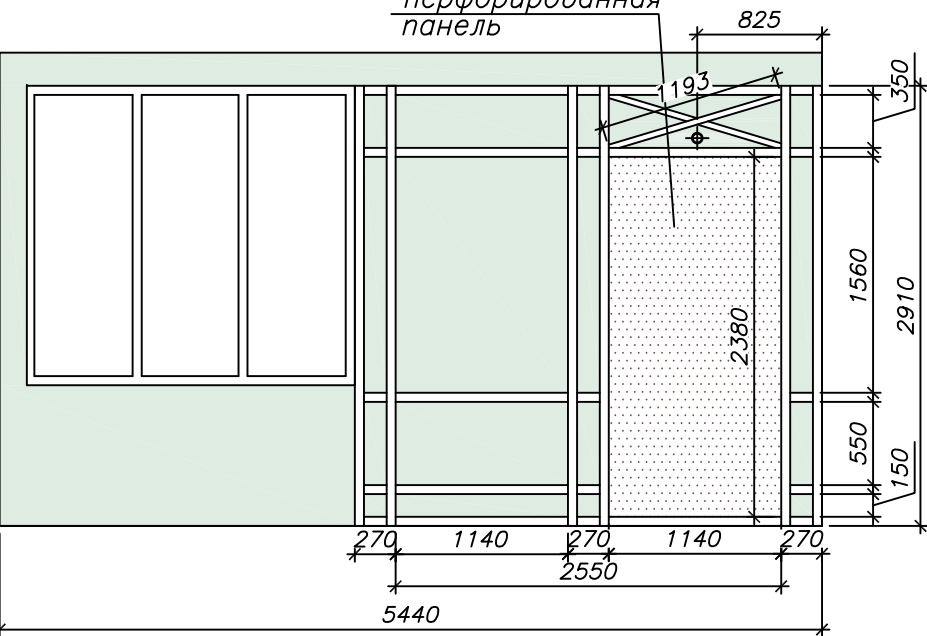

РАЗВЕРТКА 3 М 1:50

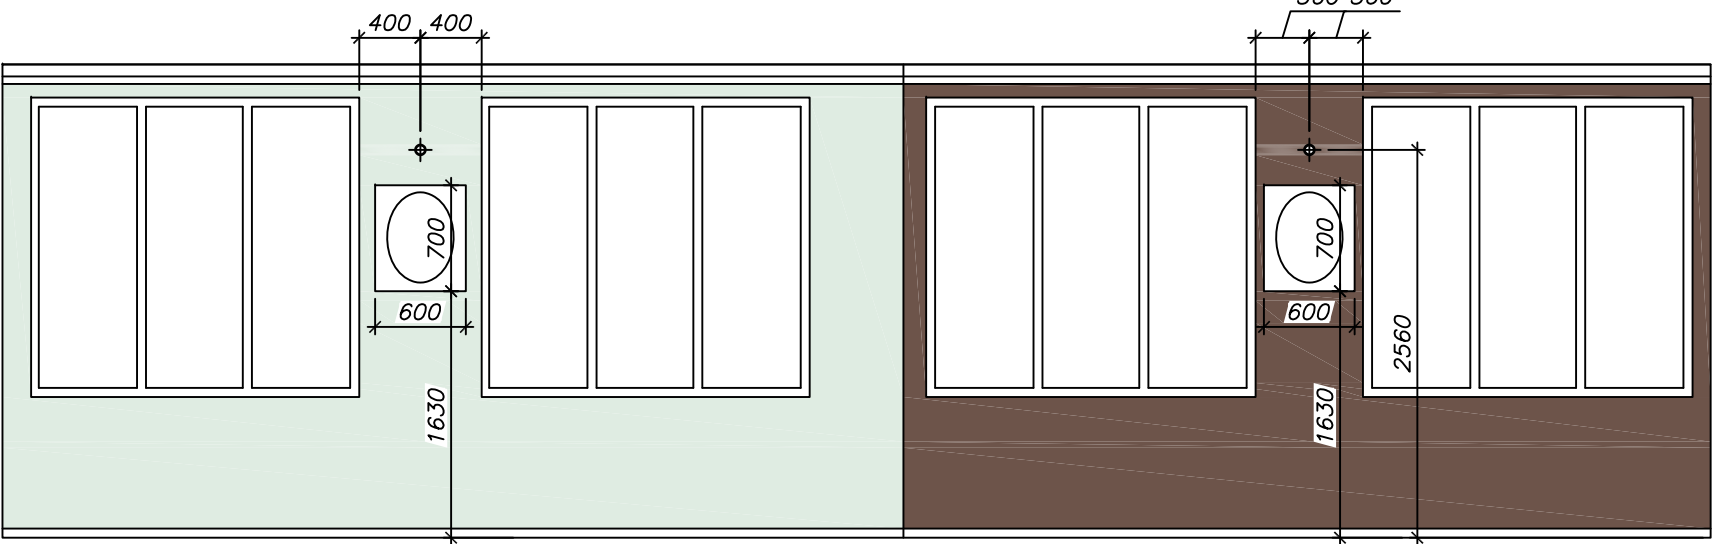


РАЗВЕРТКА 4 М 1:50

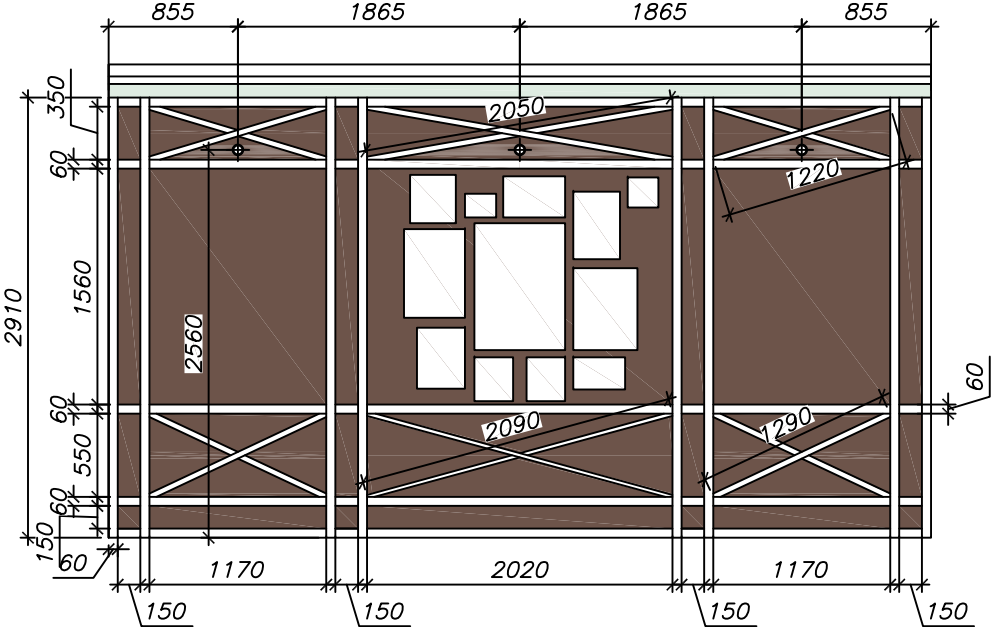

ВЕДОМОСТЬ ОТДЕЛКИ:

Поз.	Обозначение	Наименование	Размер	Площадь	Примечание
1		краска rall 130 80 20		18.0 м2	ral design
2		краска rall 070 40 20		20.0 м2	ral design
3		шлифованная фанера, окрашена морилкой/или металл		5.8 м2	ral design
4		декоративная рейка		136 м..п.	

ПРИМЕЧАНИЕ: ВСЕ ЧИСТОВЫЕ МАТЕРИАЛЫ ПОСЧИТАНЫ БЕЗ УЧЕТА ЗАПАСА

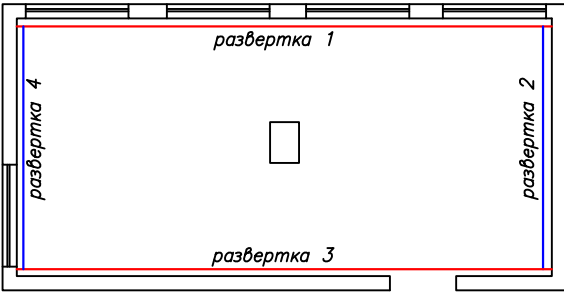

						«Дизайн–проект Хортицкого библиотечного филиала МАУК «ЦМБС»			
ИЗМ.	КОЛ.УЧ.	ЛИСТ	N	ДОК.	ПОДПИСЬ	ДАТА			
Выполнил Хомутова							СТАДИЯ	ЛИСТ	ЛИСТОВ
							П	39	39
развертка 1, развертка 2 развертка 3, развертка 4							самозанятая Хомутова Е.В.		