План кровли

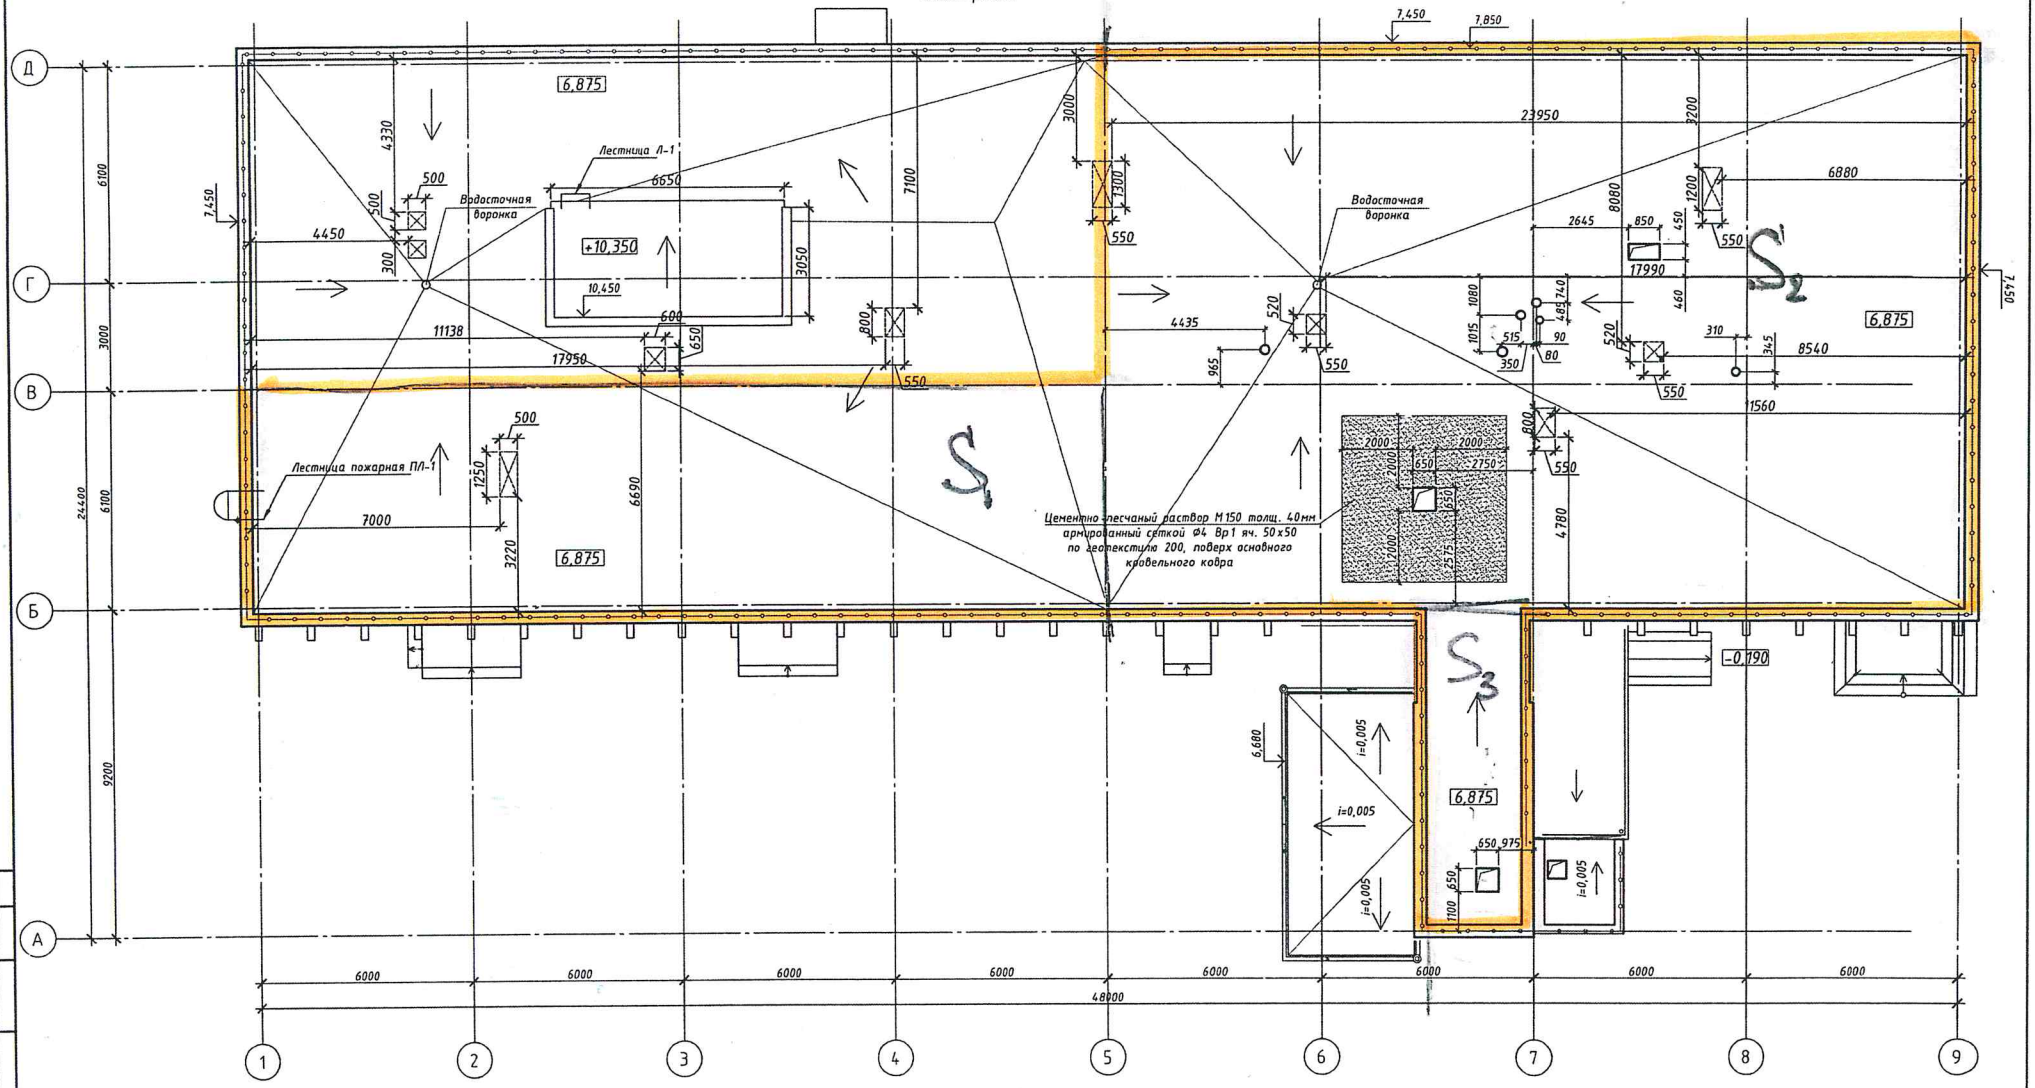

1. Ремонт кровли - битумным рулонным наплавляющим материалом Технониколь Унифлекс ТПП,ТКП, см лист 29
2. Ремонт кровли для выхода на кровлю битумным рулонным наплавляющим материалом Технониколь Унифлекс ТПП,ТКП, S=20,25м2
3. Вентиляционные шахты очистить от старой штукатурки,снять рубероид, демонтажные работы см. лист 6.
4. Стенки вентиляционных шахт, выхода на кровлю отштукатурить, огрунтовать за 2 раза и покрасить краской ВД-ВА-17, площадь стенок вентиляционных шахт и выходов на кровлю S=16,44 м2.
5. Вентиляционные шахты демонтировать,размеры вентиляционных шахт и привязки уточнить по месту, демонтажные работы см. лист 6
6. Наружная водосточная система D125/100мм: воронка выпускная-4шт., водосточные трубы-19п.м., водосточный желоб-24,00п.м., угол желоба наружный-1шт., колено трубы 60°-7шт., тройник трубы-1шт., колено трубы сливное-3шт., заглушка желоба-6шт., держатель желоба-48шт., держатель трубы-36шт.

						Р-10/17-КР		
Изм.	Кол. уч.	Лист	№ док.	Подп.	Дата	Корректировка проекта: "Реконструкция 2-этажного здания под многофункциональный центр по ул. Эльгера, 18"		
							Стадия	Лист	Листов
ГИП		Риманова			09.17		П	28	
Разраб.		Поливцев			09.17	План кровли после реконструкции	ООО "Селара"		
Н.контр.		Константинов			09.17				

Согласовано

Взам. инв. №

Подп. и дата

Инв. № подл.

Формат А2