

"Административно-общественное здание, расположенное на земельном участке
по адресу: Республика Мордовия, г. Саранск, ул. Транспортная, д. 11"

ПРОЕКТНАЯ ДОКУМЕНТАЦИЯ

Раздел 5 "Сведения об инженерном оборудовании, о сетях инженерно-технического обеспечения,"
перечень инженерно-технических мероприятий, содержание технологических решений"

Подраздел "Автоматическая система пожарной сигнализации"

9-21-ИОС5.5.АПС

"Административно-общественное здание, расположенное на земельном участке
по адресу: Республика Мордовия, г. Саранск, ул. Транспортная, д. 11"

ПРОЕКТНАЯ ДОКУМЕНТАЦИЯ

Раздел 5 "Сведения об инженерном оборудовании, о сетях инженерно-технического обеспечения,"
перечень инженерно-технических мероприятий, содержание технологических решений"

Подраздел "Автоматическая система пожарной сигнализации"

9-21-ИОС5.5.АПС

Директор СТКОМ: Бажанов Сергей Григорьевич

Главный инженер: Малыгин Владислав Сергеевич

Ведомость основных комплектов рабочих чертежей		
Обозначение	Наименование	Примечание
-2021-ИОС5.5.АПС	Автоматическая пожарная сигнализация. Система оповещения, управление и эвакуация людей при пожаре	

[illegible]

Инв. N подл.	Подпись и дата	Взам. инв. N	
--------------	----------------	--------------	--	--	

Ведомость ссылочных и прилагаемых документов

Обозначение	Наименование	Примечание
	<u>Ссылочные документы</u>	
123-ФЗ	Технический регламент о требованиях пожарной безопасности	
СП 484.1311500.2020	«Системы противопожарной защиты. Системы пожарной сигнализации и автоматизация систем противопожарной защиты. Нормы и правила проектирования»	
СП 486.1311500.2020	Системы противопожарной защиты. Перечень зданий, сооружений, помещений и оборудования, подлежащих защите автоматическими установками пожаротушения и системами пожарной сигнализации. Требования пожарной безопасности	
СП 6.13130.2021	Свод правил. Системы противопожарной защиты. Электрооборудование. Требования пожарной безопасности.	
ГОСТ Р 21.1101-2009	Основные требования к проектной и рабочей документации	
ГОСТ Р 53315-2009	Кабельные изделия. Требования пожарной безопасности	
ПУЭ	Правила устройства электроустановок (ПУЭ), 7-е издание	

	Прилагаемые документы	
-2021-ИОС5.5.АПС .CO	Спецификация оборудования	на 2 листах

Технические решения, принятые в рабочей документации, соответствуют требованиям экологических, санитарно-гигиенических, противопожарных и других норм, действующих на территории Российской Федерации и обеспечивают безопасную для жизни и здоровья людей эксплуатацию объекта при соблюдении предусмотренных рабочей документацией мероприятий.

Генеральный директор ООО "Стком"

___. Бажанов

						-2021-ИОС5.5.АПС	Лист
Изм	Кол-во	Лист	N док.	Подп.	Дата		2/4

Прокладку слаботочных кабелей осуществлять на расстояние не менее 0,5м от силовых кабелей и проводов.

Для подключения оповещателей к шлейфам оповещения использовать огнестойкие распределительные коробки с изолятором короткого замыкания (КМ-О/4к).

Заземление оборудования выполнять согласно п.1.7.46 ПУЭ. Сопротивление заземляющего устройства должно быть не более 4 Ом. При монтаже заземляющих устройств необходимо соблюдать требования СНиП 3.05-06-85 и ГОСТ 12.1.030-81. Для безопасности работ корпуса приборов должны быть заземлены до начала работ подключением к шине заземления, при этом контактное сопротивление заземления должно быть не более 0,05 Ом.

Кабель силовой ППГнз-FRHF 3х1,5 применить для прокладки электропитания 220В, 50 Гц.

Кабель сигнальный (ОК/Л) КПСЭнз(А)-FRHF 1х2х0.75 применяется для прокладки звуковых шлейфов.

Кабель сигнальный (ОК/Л) КПСЭнз(А)-FRHF 1х2х0.75 применяется для прокладки шлейфов светового оповещения и шлейфов управления.

Кабели прокладываются открыто:


- внутри помещений в гофротрубе по стенам и потолкам здания.
- спуски к извещателям в кабель-канале.

Питание шкафов ШПС в здание ОПУ осуществить от вношь монтируемого автоматического автомата в боксе автоматов питание которого выполнить от шин щита ЩС (см. раздел ИОС1).

Рабочая документация разработана в соответствии с действующими техническими регламентами, стандартами, сводами правил и другими документами, содержащими установленные требования.

ИНВ. N ПОДЛ.	ПОДПИСЬ И ДАТА	ВЗАМ. ИНВ. N							Лист
			Изм	Кол.уч.	Лист	N док.	Подп.	Дата	-2021-ИОС5.5.АПС

Инд. № подл.	Подп. и дата	Взам. инв. №

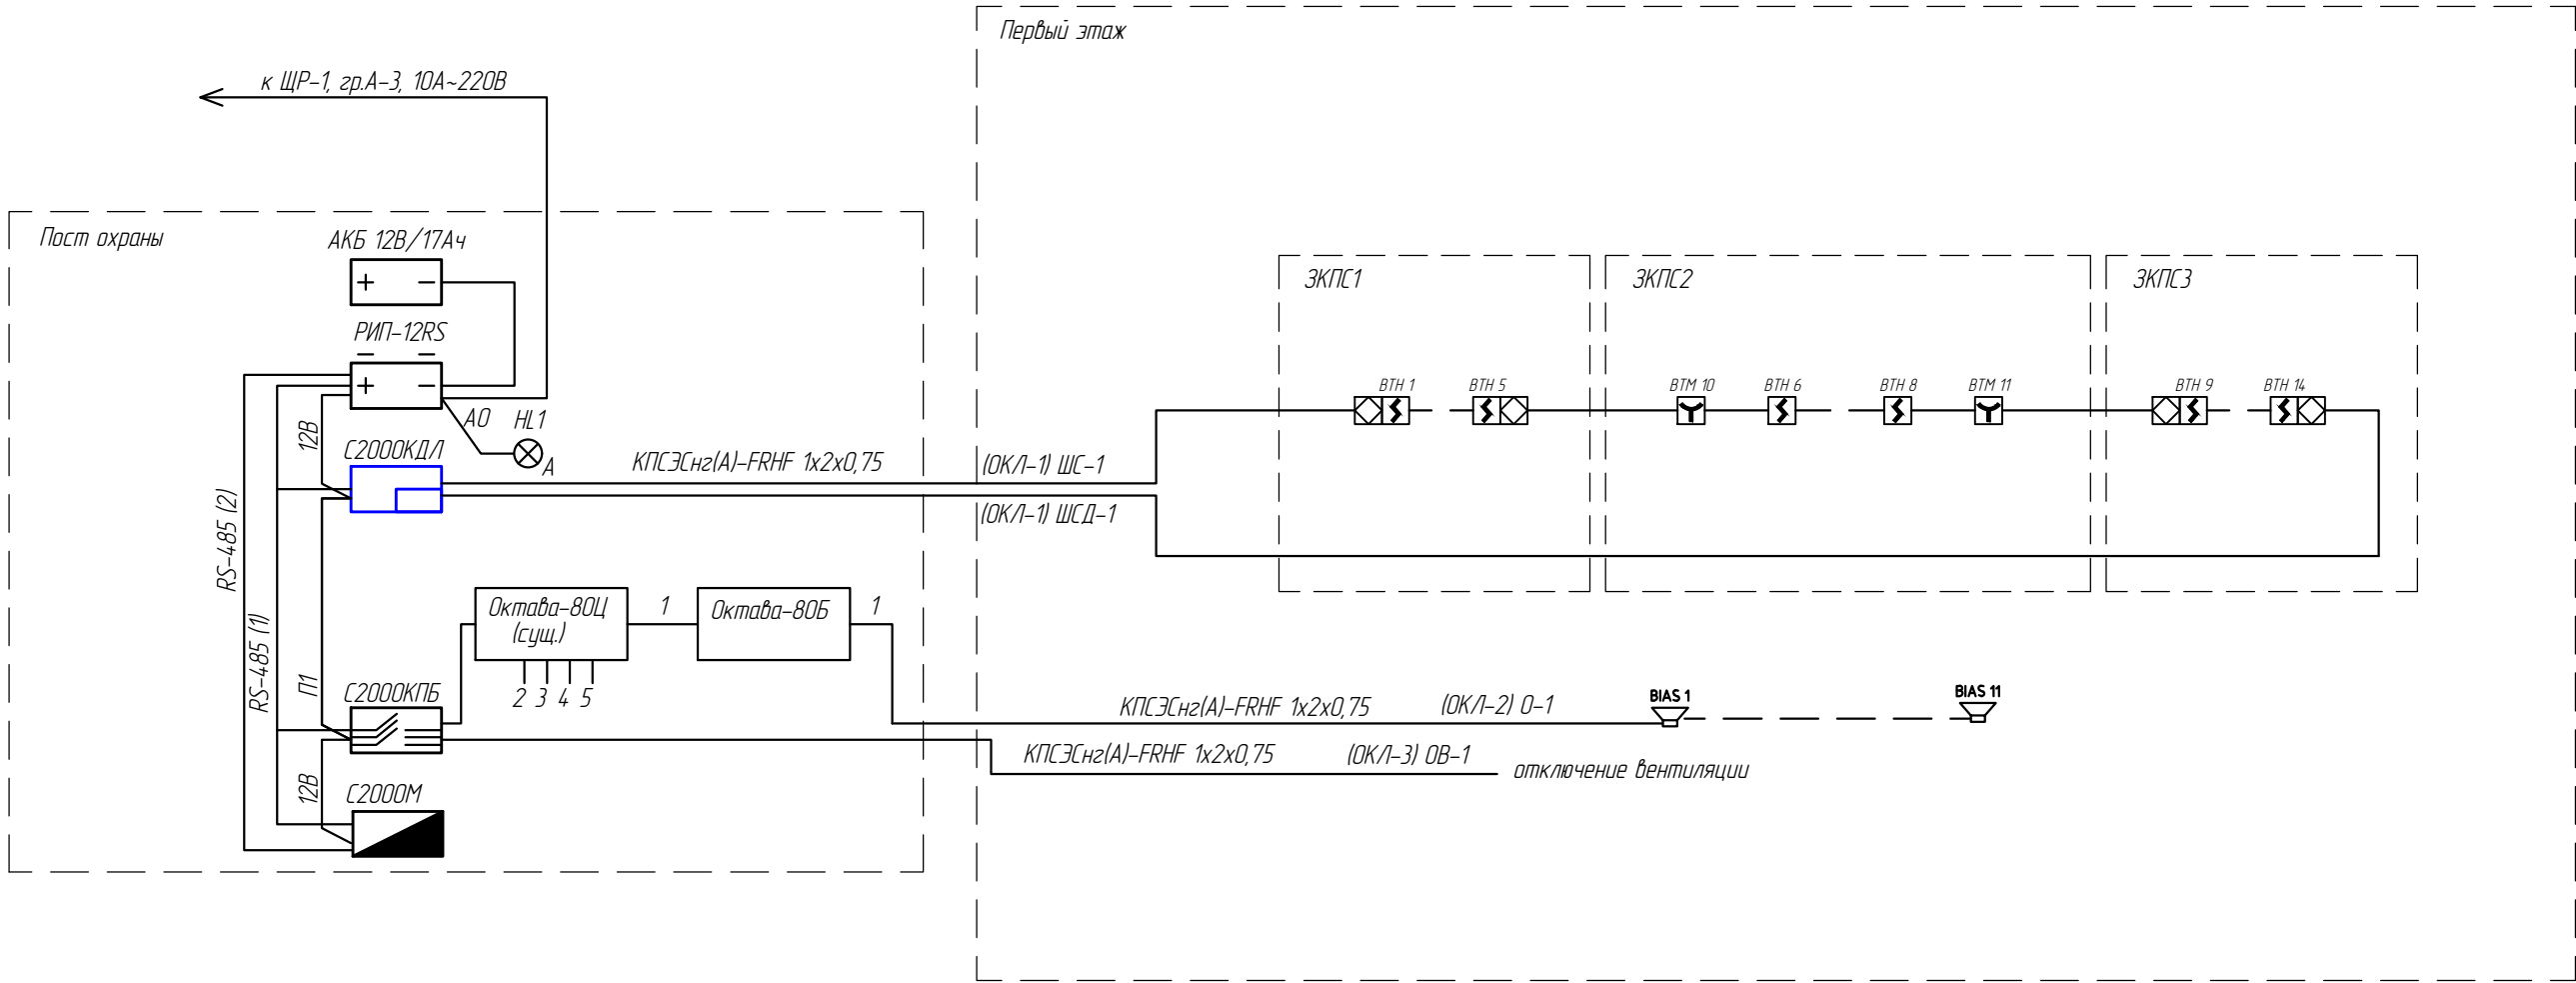

						9-21-ИОС5.5.АПС
						“Административно-общественное здание, расположенное на земельном участке по адресу: Республика Мордовия, г. Саранск, ул. Транспортная, д. 11
Изм.	Кол.уч.	Лист	№ док	Подпись	Дата	Автоматическая система пожарной сигнализации
ГИП		Малыгин				Стадия
Разработал		Поздняков				П
Н. контр.		Бажанов				Лист
						Листов
						ООО “Стком”
						Формат А3

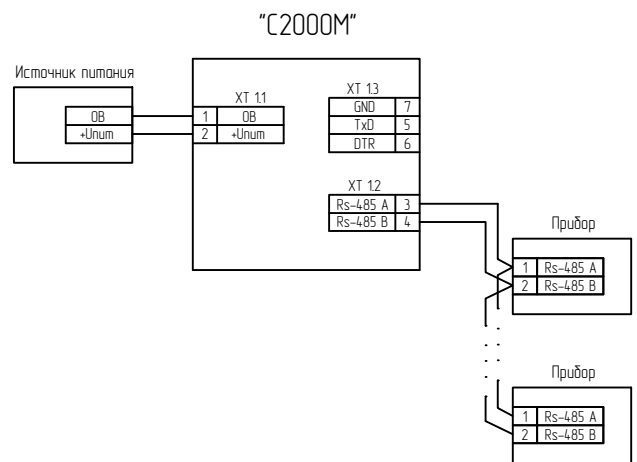


Рисунок 1. Схема электрическая подключения пульта контроля и управления "С2000М" при эксплуатации

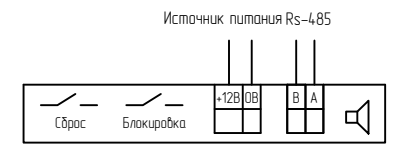


Рисунок 4. Схема электрическая подключения блока индикации "С2000-БИК" при эксплуатации

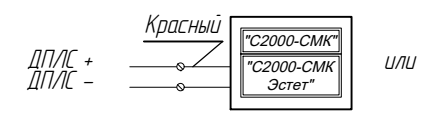


Рисунок 8. Схема подключения в адресную линию "С2000-СМК", "С2000-СМК Эстет"

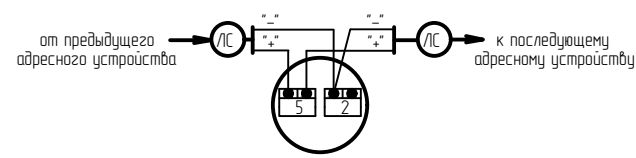


Рисунок 7. Схема подключения в адресную линию дымового датчика типа "ДИП-34А"

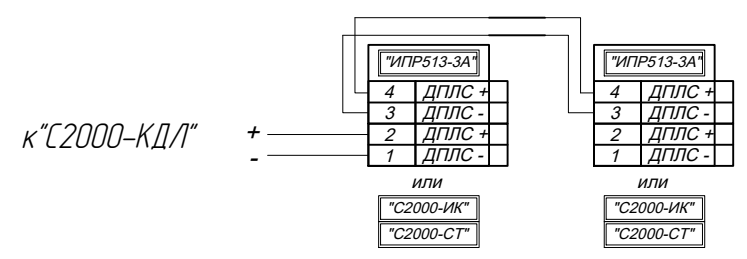
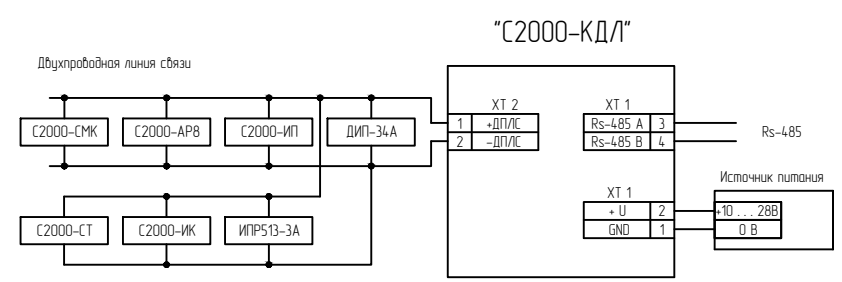


Рисунок 6. Схема электрическая подключения "ИПР 513-3А" исп.01, 02 со стеклом на разбитие; "С2000-ИК" исп.02, 03, 04; "С2000-СТ";


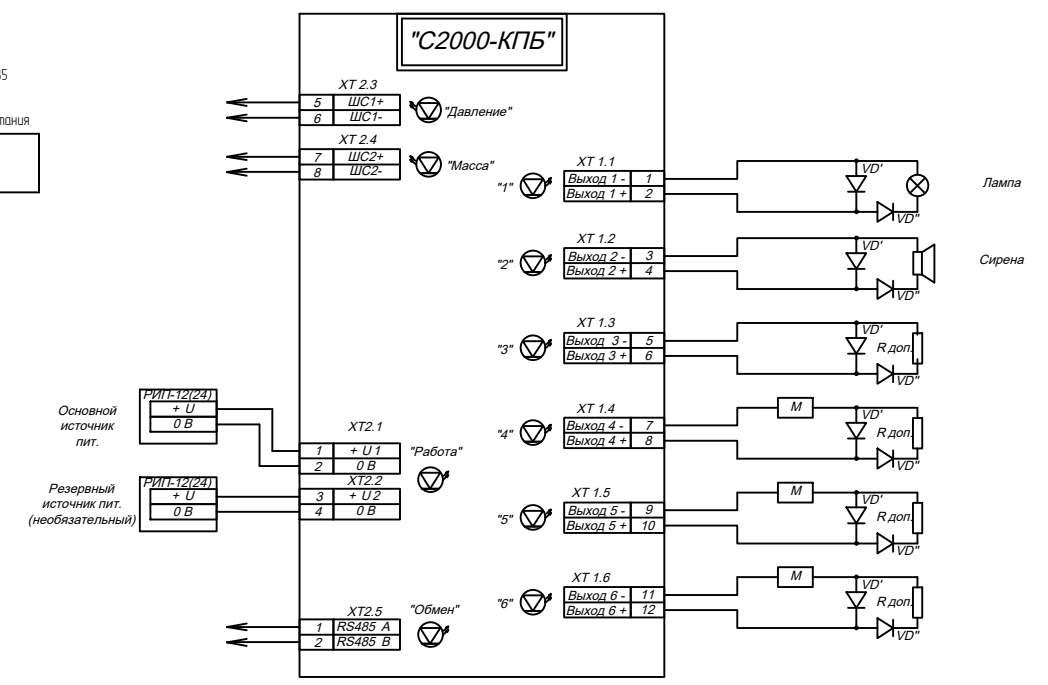


Рисунок 5. Схемы электрические подключения "С2000-КПБ"





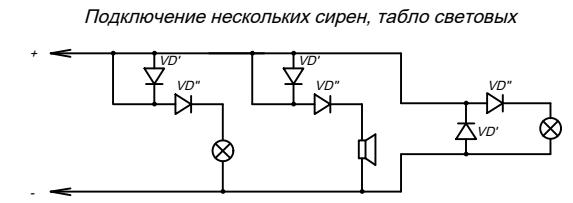


Изм.	Колуч.	Лист	№ док	Подпись	Дата	9-21-ИОС5.5.АПС			
Гип						"Административно-общественное здание, расположенное на земельном участке по адресу: Республика Мордовия, г. Саранск, ул. Транспортная, д. 11			
						Автоматическая система пожарной сигнализации			
Разработал						П			
						3			
Н. контр.						000 "Стком"			
						Формат А3			

Архитектурный план проектируемой галереи

Экспликация помещений

Номер помещения	Наименование	Площадь, кв.м.	Кат. пом.
1	Кабинет №1	44,97	
2	Кабинет №2	45,0	
3	Кабинет №3	45,0	
4	Кабинет №4	45,0	
5	Кабинет №5	42,27	
6	Кабинет №6	97,41	
7	Кабинет №7	95,12	
8	Кабинет №8	97,41	
9	Коридор	18,42	
ИТОГО		530,6	

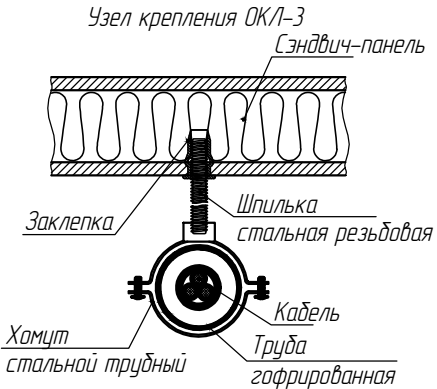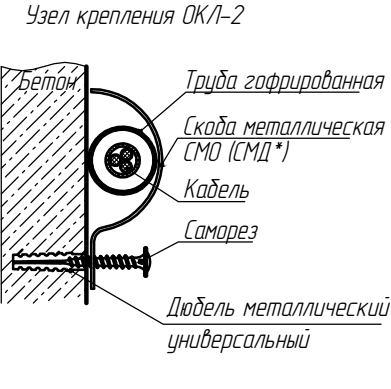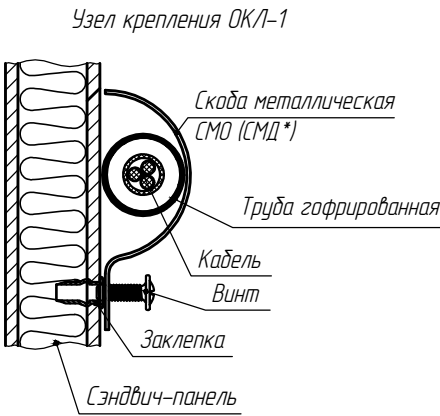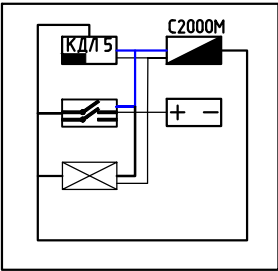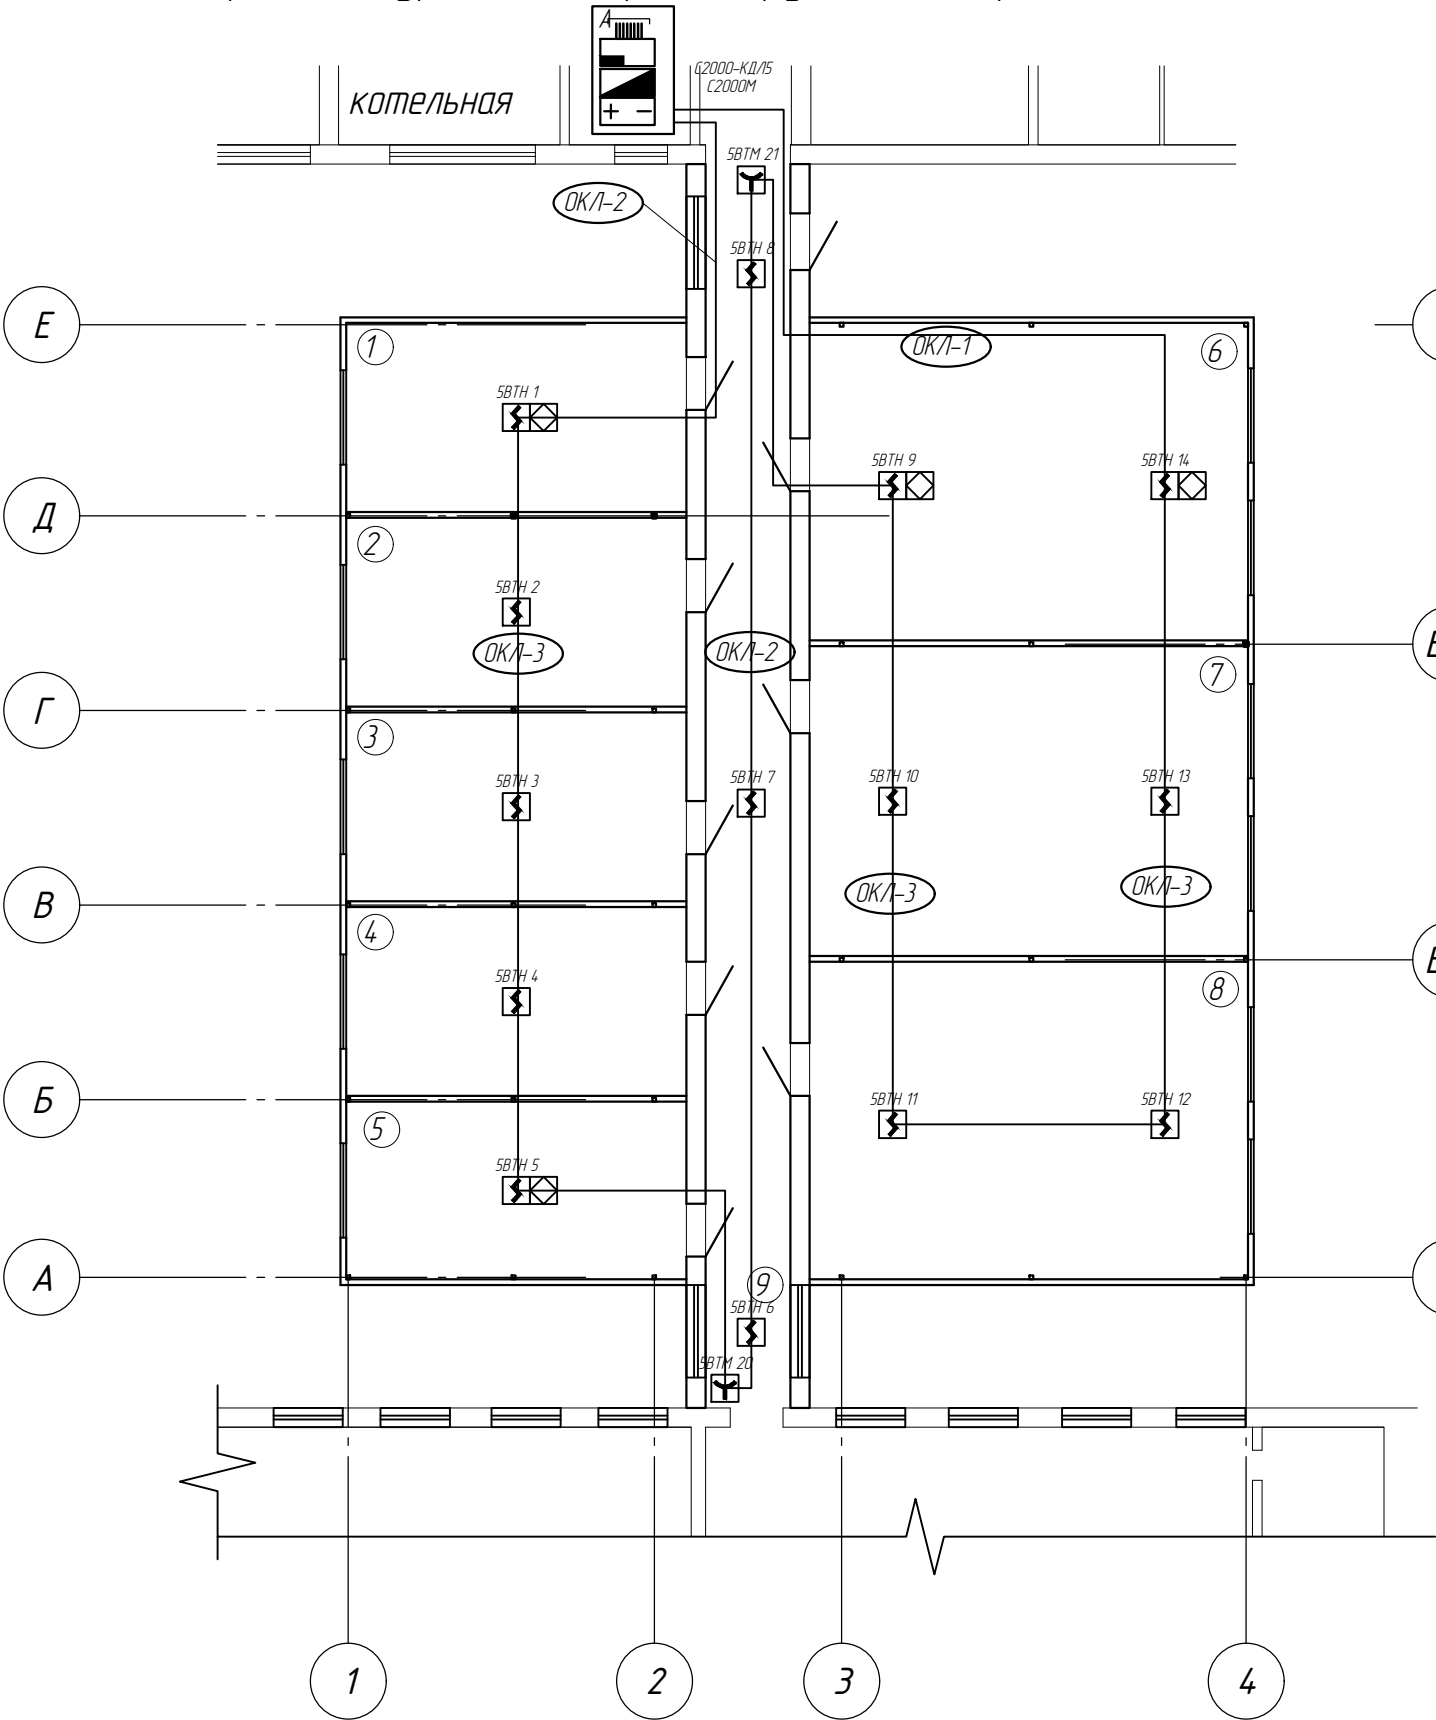

Условные обозначения

- Блок разветвительный изолирующий (БРИЗ исп. 03)
- Кабель КПСЭнг(А)-FRHF 1х2х0,75 в гофре
- РИП-12 исп.01 Резервный источник питания
- С2000-М исп. 02 Пульт контроля и управления охранно-пожарный (существующий)
- КДЛ Контроллер двухпроводной линии связи с гальванической изоляцией С2000-КДЛ-2И исп.01
- С2000-КПБ Контрольно-пусковой блок (существующий)
- ИЗВЕЩАТЕЛЬ ПОЖАРНЫЙ РУЧНОЙ АДРЕСНЫЙ ИПР 513-ЗАМ исп.01
- ИЗВЕЩАТЕЛЬ ПОЖАРНЫЙ ДЫМОВОЙ ОПТИКО-ЭЛЕКТРОННЫЙ АДРЕСНО-АНАЛОГОВЫЙ ДИП-34А-04


						9-21-ИОС5.5.АПС			
						"Административно-общественное здание, расположенное на земельном участке по адресу: Республика Мордовия, г. Саранск, ул. Транспортная, д. 11			
Изм.	Кол.уч.	Лист	№ док	Подпись	Дата	Автоматическая система пожарной сигнализации	Стадия	Лист	Листов
ГИП		Малыгин					П	4	
Разработал		Поздняков							
						Схемы электрических подключений	ООО "Стком"		
Н. контр.		Бажанов							

Архитектурый план проектируемой галереи

Экспликация помещений

Номер помеще-ния	Наименование	Площадь, кв.м.	Кат. пом.
1	Кабинет №1	44,97	
2	Кабинет №2	45,0	
3	Кабинет №3	45,0	
4	Кабинет №4	45,0	
5	Кабинет №5	42,27	
6	Кабинет №6	97,41	
7	Кабинет №7	95,12	
8	Кабинет №8	97,41	
9	Коридор	18,42	
ИТОГО		530,6	

Узел крепления ОКЛ-2

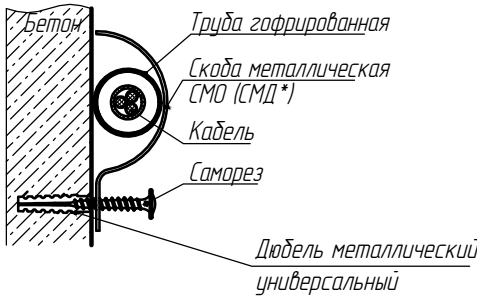

Условные обозначения

- Линейный усилитель "Октава-80Б"
- Кабель КПСЭнг(А)-FRHF 1х2х0,75 в гофре
- РИП-12 исп.01 Резервный источник питания
- С2000-М исп. 02 Пульт контроля и управления охранно-пожарный (существующий)
- КДЛ Контроллер двухпроводной линии связи с гальванической изоляцией С2000-КДЛ-2И исп.01
- С2000-КПБ Контрольно-пусковой блок (существующий)
- Настенный громкоговоритель 3/1/0,5 Вт, широкополосный АС-(3/1/0,5)-30/100 (НП)

						9-21-ИОС5.5.АПС			
						"Административно-общественное здание, расположенное на земельном участке по адресу: Республика Мордовия, г. Саранск, ул. Транспортная, д. 11"			
Изм.	Кол.уч.	Лист	№ док	Подпись	Дата	Автоматическая система пожарной сигнализации	Стадия	Лист	Листов
ГИП		Малыгин					П	5	
Разработал		Поздняков							
						Схемы электрических подключений	ООО "Стком"		
Н. контр.		Бажанов							

Инд. № подл.	Взам. инв. №
Подп. и дата	

Позиция	Наименование и техническая характеристика	Тип, марка, обозначение документа, опросного листа	Код оборудования, изделия, материала	Завод-изготовитель	Единицы измерения	Количество	Примечание			
	Пожарная сигнализация									
1	Пульт контроля и управления	С2000-М		НВП "Болид"	шт.	1	существующий			
2	Контроллер двухпроводной линии связи	С2000-КДЛ		НВП "Болид"	шт.	1				
3	Блок контрольно-пусковой	С2000-КПБ		НВП "Болид"	шт.	1	существующий			
4	Преобразователь интерфейса	С2000-USB		НВП "Болид"	шт.	1				
5	Блок индикации	С2000-БКИ		НВП "Болид"	шт.	4	существующий			
6	Резервный источник питания РИП 12 исп.01	РИП-12-3/17М1		НВП "Болид"	шт.	1				
7	Аккумулятор12В 17А/ч	АКБ1217		Delta	шт.	1				
8	Извещатель пожарный дымовой	ДИП-34А		НВП "Болид"	шт.	17	3 шт резерв			
9	Блок разветвительный изолирующий	Бриз исп. 01		НВП "Болид"	шт.	3				
10	Извещатель пожарный ручной	ИП513-3АМ		НВП "Болид"	шт.	2				
11	Коробка огнестойкая	КМ-0(4к)		ГЕФЕСТ	шт.	6				
12	Кабель огнестойкий	КПСЗ нг (А) FRHF 1x2x0,75		ООО НПП «Гепикабель»	м.	160	ДПЛС			
13	Кабель огнестойкий	КПСЗ нг (А) FRHF 2x2x0,75		ООО НПП «Гепикабель»	м.	10	интерфейс			
14	Кабель силовой	ППГ нг (А) FRHF 3x1,5		ОАО "Электрокабель"	м.	30				
15	Гофротруба ПЛЛ тяжелая (НГ) (НГ) белая С/З Д20	PRO2.0240		Промрукав	м.	150				
16	Кабельный канал 40x25	PRO3.0251		Промрукав	м.	10				
17	Угол 90 градусов 40x25	PRO8.2845		Промрукав	шт.	2				
18	Соединитель на стык 40x25	PRO8.2869		Промрукав	шт.	4				
19	Заглушка 40x25	PRO8.2857		Промрукав	шт.	2				
						9-21-ИОС5.5.СО				
							Реконструкция ГБПОУ РМ «Саранский электромеханический колледж»			
			Изм.	Колуч	Лист	№ док	Подпись	Дата		
			Разработал	Поздняков			Автоматическая система пожарной сигнализации	Стадия	Лист	Листов
			ГИП	Малыгин				П	1	2
			Ген.дир.	Бажанов						
			Утвердил	Махалов			Спецификация оборудования	ООО "Стком"		

Позиция	Наименование и техническая характеристика	Тип, марка, обозначение документа, опросного листа	Код оборудования, изделия, материала	Завод-изготовитель	Единицы измерения	Количество	Примечание
20	Комплекты для крепления ОКЛ с использованием самореза, дюбеля и скобы СМО 25-26 (100 шт) Промрукав	PR08.4998		Промрукав	шт.	100	
21	Дюбель металлический универсальный 6x32 (100 шт/уп)	PR08.3650		Промрукав	шт.	1500	
22	Саморез СГД 3,5x45 острый, редкий шаг, РН 2 (500 шт/уп)	PR08.3586		Промрукав	шт.	20	
23	Хомут (FR ПР-25) (100шт/5000шт уп/кор)	PR08.3659		Промрукав	шт.	20	
24	Комплекты для крепления ОКЛ с использованием винта, заклепки и скобы СМО 21-22 (100 шт)	PR08.5028		Промрукав	шт.	100	
25	Заклепка резьбовая, стальная оцинкованная цилиндр, М8х1,5х17,5	PR08.3678		Промрукав	шт.	20	
26	Шпилька оцинкованная М8х2000мм (DIN 975/976)	PR08.2387		Промрукав	шт.	20	
27	Хомут трудный 3/8" (16-20мм) М8 (500шт/уп)	PR08.3966			уп.	1	
	СОУЗ						
28	Настенный громкоговоритель 0,5 Вт, широкополосный АС-0,5-30/100 (НП)	14 7275		Полисервис	шт.	3	
29	Настенный громкоговоритель 1 Вт, широкополосный АС-1-30/100 (НП)	14 7277		Полисервис	шт.	8	
30	Усилитель линейный "Октава-100Б" исп.5	24 9325		Полисервис	шт.	1	
31	Коробка огнестойкая	КМ-0(4к)		НВП "Болид"	шт.	11	
32	Кабель 1х2х0,75	КПСЗ нг (А) FRHF		ООО НПП Спецкабель	шт.	100	
33	Гофротруба ПЛ/Л тяжелая (НГ) (НГ) белая С/З Д20	PR02.0240		Промрукав	м.	100	
34	Комплекты для крепления ОКЛ с использованием самореза, дюбеля и скобы СМО 25-26 (100 шт) Промрукав	PR08.4998		Промрукав	шт.	180	