3-й ЭТАЖ

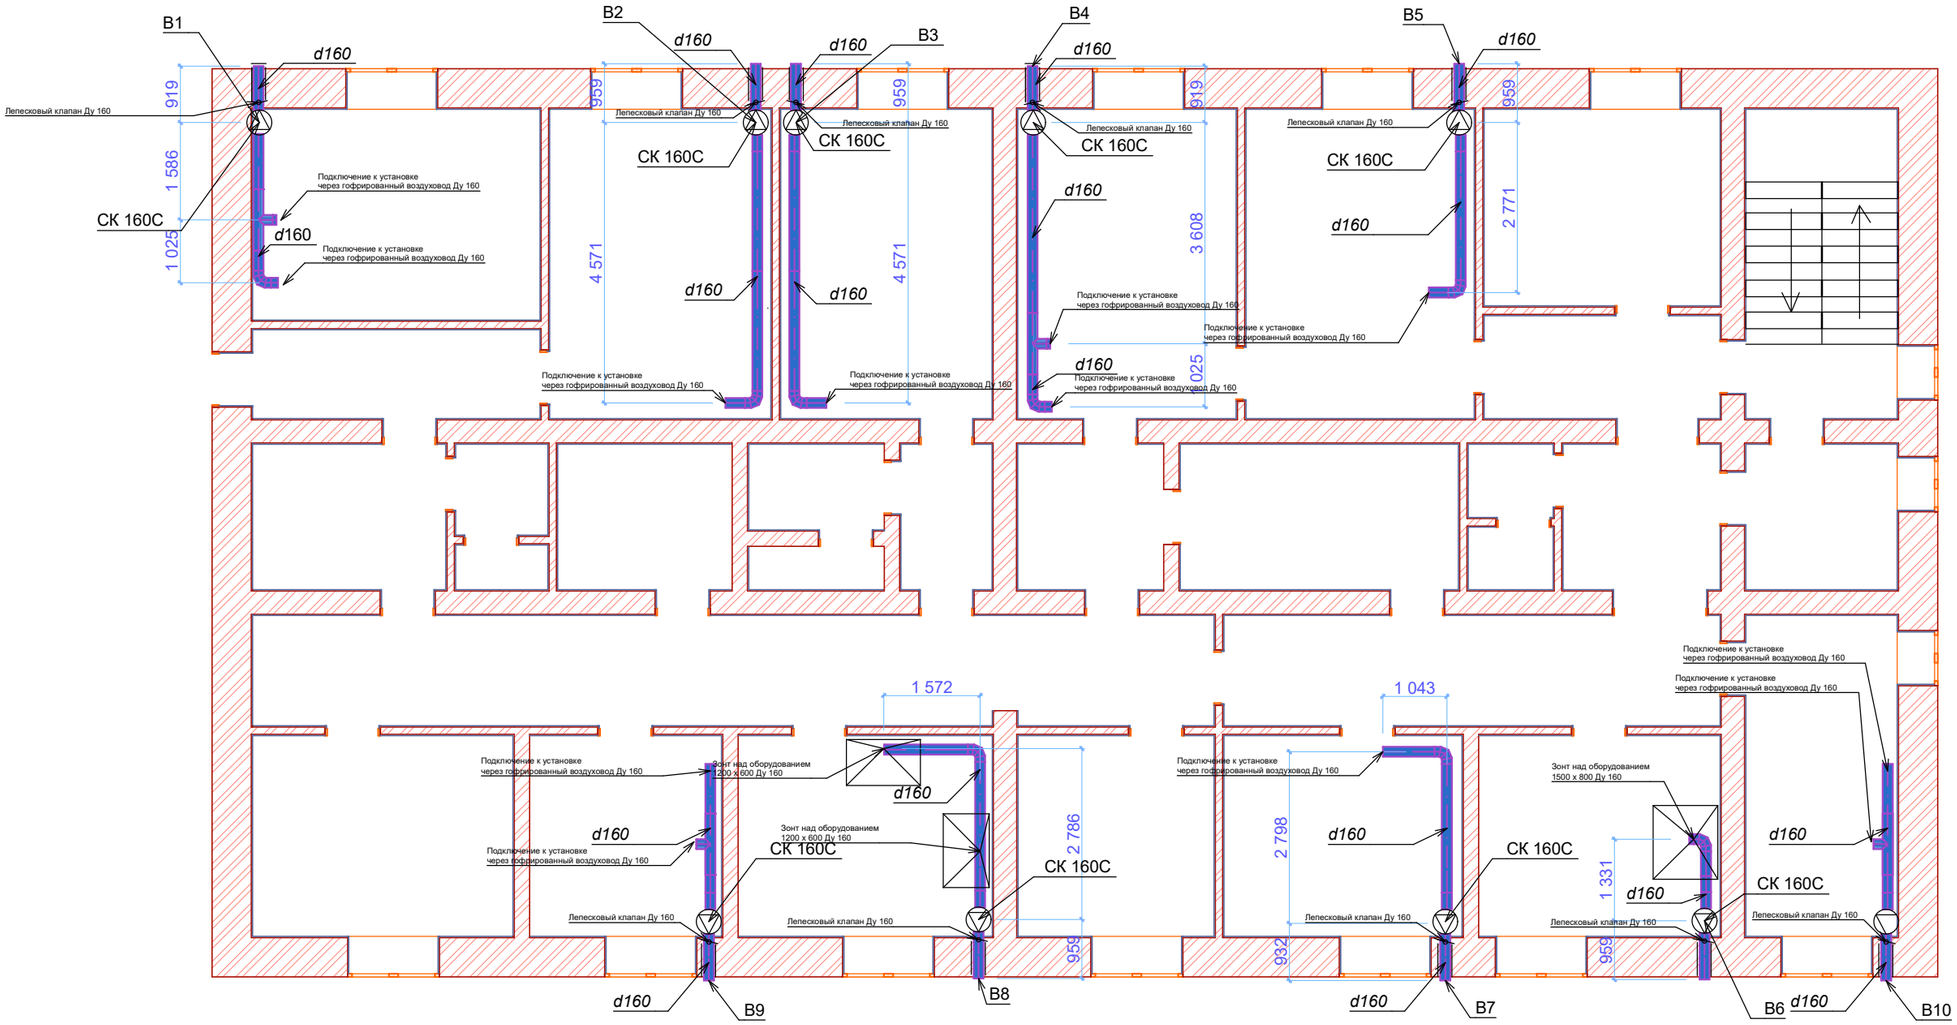
В1
В2
В3
В4
В5
d160
Лепесковый клапан Ду 160
СК 160С
919
1 586
1 025
959
4 571
3 608
2 771
Подключение к установке через гофрированный воздуховод Ду 160
1 572
1 043
Зонт над оборудованием 1200 х 600 Ду 160
Зонт над оборудованием 1500 х 800 Ду 160
2 786
2 798
1 331
932
В9
В8
В7
В6
В10