1-й ЭТАЖ

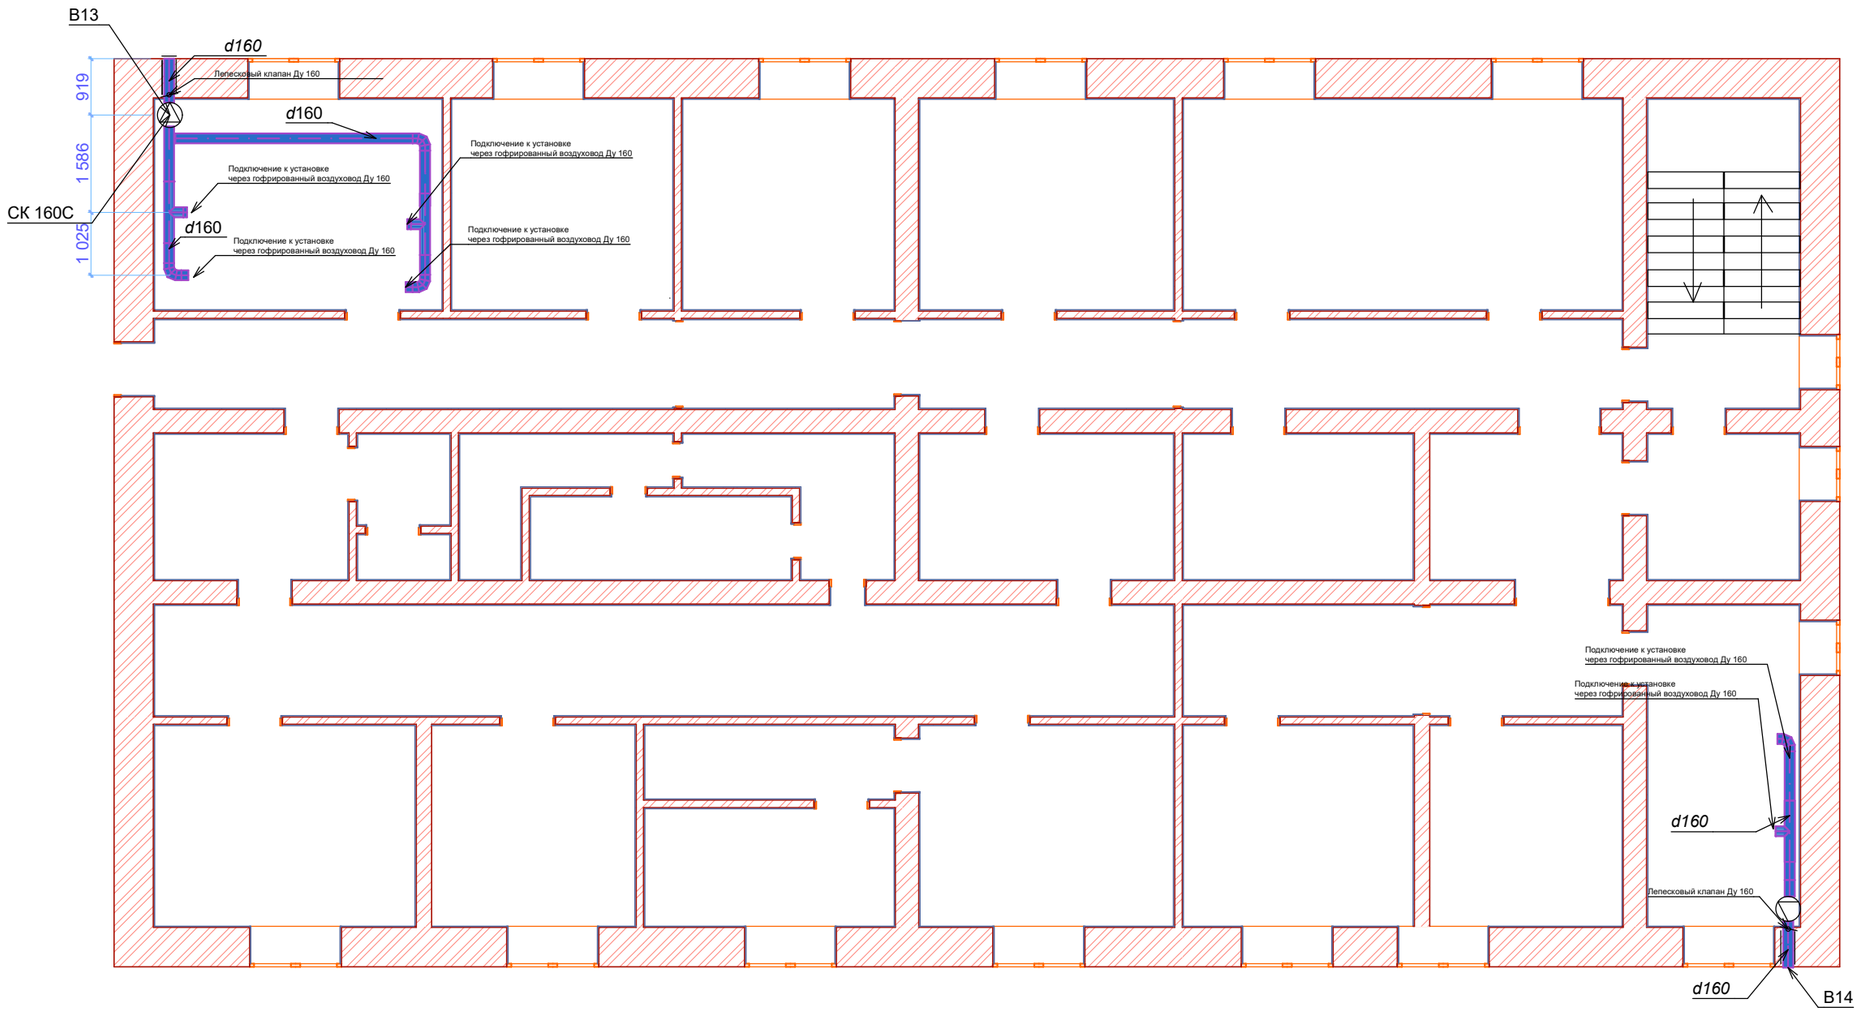
В13
d160
Лепестковый клапан Ду 160
919
1 586
1 025
СК 160С
d160
Подключение к установке
через гофрированный воздуховод Ду 160
Подключение к установке
через гофрированный воздуховод Ду 160
d160
Подключение к установке
через гофрированный воздуховод Ду 160
Подключение к установке
через гофрированный воздуховод Ду 160
Подключение к установке
через гофрированный воздуховод Ду 160
Подключение к установке
через гофрированный воздуховод Ду 160
d160
Лепестковый клапан Ду 160
d160
В14