



**Общество с ограниченной ответственностью  
Проектная компания «НефтеГазСтрой»**

Ассоциация «Саморегулируемая организация  
«Межрегиональная Группа Проектировщиков» (АС «СРО «МГП»)  
СРО-П-213-23072019 от 10 сентября 2019 г.

**Заказчик - АСУСОН ТО «Винзилинский психоневрологический  
интернат»**

**Капитальный ремонт спального корпуса на 120 мест  
лит. (в комплексе: спальный корпус на 80 мест, столовая,  
пристрой, склад) (лит. А12, А13, А14, А15, А16) АСУСОН ТО  
«Винзилинский психоневрологический интернат»**



**ПРОЕКТНАЯ ДОКУМЕНТАЦИЯ**

**Мероприятия по обеспечению доступа инвалидов**

**2021.138180-ОДИ**

| Изм. | № док. | Подп.          | Дата  |
|------|--------|----------------|-------|
| 1    | 168-22 | <i>И. Перс</i> | 07.22 |
| 2    | 184-22 | <i>И. Перс</i> | 08.22 |
|      |        |                |       |

**Общество с ограниченной ответственностью  
Проектная компания «НефтеГазСтрой»**

Ассоциация «Саморегулируемая организация  
«Межрегиональная Группа Проектировщиков» (АС «СРО «МГП»)  
СРО-П-213-23072019 от 10 сентября 2019 г.

**Заказчик – АСУСОН ТО «Винзилинский психоневрологический  
интернат»**

**Капитальный ремонт спального корпуса на 120 мест  
лит. (в комплексе: спальный корпус на 80 мест, столовая,  
пристрой, склад) (лит. А12, А13, А14, А15, А16) АСУСОН ТО  
«Винзилинский психоневрологический интернат»**

***ПРОЕКТНАЯ ДОКУМЕНТАЦИЯ***

**Мероприятия по обеспечению доступа инвалидов**


**2021.138180-ОДИ**



**Главный инженер проекта**



**И.В. Власенко**

| Изм. | № док. | Подп.                | Дата  |
|------|--------|----------------------|-------|
| 1    | 168-22 | <i>И.В. Власенко</i> | 07.22 |
| 2    | 184-22 | <i>И.В. Власенко</i> | 08.22 |
|      |        |                      |       |
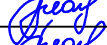
|              |      |                                                                                             |  |   |                                                                                     |                                                                                           |                                        |      |        |
|--------------|------|---------------------------------------------------------------------------------------------|--|---|-------------------------------------------------------------------------------------|-------------------------------------------------------------------------------------------|----------------------------------------|------|--------|
| Разрешение   |      | Обозначение                                                                                 |  | 2021.138180-ОДИ   |                                                                                     |                                                                                           |                                        |      |        |
| 168-22       |      | Наименование<br>объекта<br>строительства                                                    |  | Капитальный ремонт спального корпуса на 120 мест лит. (в комплексе: спальный корпус на 80 мест, столовая, пристрой, склад) (лит. А12, А13, А14, А15, А16)<br>АСУСОН ТО «Винзилинский психоневрологический интернат» |                                                                                     |                                                                                           |                                        |      |        |
| Изм.         | Лист | Содержание изменения                                                                        |  |   | Код                                                                                 | Примечание                                                                                |                                        |      |        |
| 1            | 3    | <p>Графическая часть</p> <p>Дополнена информация о креплении тактильной бетонной плитки</p> |  |   | 4                                                                                   | <p>Письмо<br/>№00758-22/Г72-<br/>0010814/№720<br/>от 16.06.2022 г.<br/>ГАУ ТО «УГПЭД»</p> |                                        |      |        |
| Согласовано: |      | Изм. внес                                                                                   |  | Берсенеф   |  | 07.22                                                                                     | ООО Проектная компания "НефтеГазСтрой" | Лист | Листов |
| Н контр.     |      | Составил                                                                                    |  | Берсенеф   |  | 07.22                                                                                     |                                        | 1    | 1      |
|              |      | ГИП                                                                                         |  | Власенко   |  | 07.22                                                                                     |                                        |      |        |
|              |      | Утв.                                                                                        |  | Власенко   |  | 07.22                                                                                     |                                        |      |        |
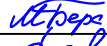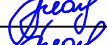
|              |            |                                                                 |  |   |                                                                                     |                                                                      |                                        |      |        |
|--------------|------------|-----------------------------------------------------------------|--|---|-------------------------------------------------------------------------------------|----------------------------------------------------------------------|----------------------------------------|------|--------|
| Разрешение   |            | Обозначение                                                     |  | 2021.138180-ОДИ   |                                                                                     |                                                                      |                                        |      |        |
| 184-22       |            | Наименование<br>объекта<br>строительства                        |  | Капитальный ремонт спального корпуса на 120 мест лит. (в комплексе: спальный корпус на 80 мест, столовая, пристрой, склад) (лит. А12, А13, А14, А15, А16) АСУСОН ТО «Винзилинский психоневрологический интернат» |                                                                                     |                                                                      |                                        |      |        |
| Изм.         | Лист       | Содержание изменения                                            |  |   | Код                                                                                 | Примечание                                                           |                                        |      |        |
| 2            | 2(5), 3(6) | Текстовая часть<br>Предусмотрен лестничный гусеничный подъемник |  |   | 4                                                                                   | Письмо №431-ГП от 08.06.2022 г. ФБУЗ «Центр гигиены и эпидемиологии» |                                        |      |        |
| Согласовано: |            | Изм. внес                                                       |  | Берсенеv   |  | 08.22                                                                | ООО Проектная компания "НефтеГазСтрой" | Лист | Листов |
| Н.контр.     |            | Составил                                                        |  | Берсенеv   |  | 08.22                                                                |                                        | 1    | 1      |
|              |            | ГИП                                                             |  | Власенко   |  | 08.22                                                                |                                        |      |        |
|              |            | Утв.                                                            |  | Власенко   |  | 08.22                                                                |                                        |      |        |

## СОДЕРЖАНИЕ ТОМА

| Обозначение        | Наименование                                                                                          | Примечание |
|--------------------|---|------------|
| 2021.138180-ОДИ-С  | Содержание тома                                                                                       |            |
| 2021.138180-СП     | Состав проектной документации                                                                         |            |
| 2021.138180–ОДИ    | Текстовая часть                                                                                       |            |
|                    | Графическая часть                                                                                     |            |
| 2021.138180-01-ОДИ | лист 1 – План 1-го этажа после кап.ремонта. Спальный корпус. Пути перемещения и эвакуации инвалидов   |            |
|                    | лист 2 - План 1-го этажа после реконструкции. Столовая. Пути перемещения и эвакуации инвалидов        |            |
|                    | лист 3 - План 2-го этажа после реконструкции. Спальный корпус. Пути перемещения и эвакуации инвалидов |            |

|              |                    |            |            |        |       |   |  |
|--------------|--------------------|------------|------------|--------|-------|---|--|
| Взам. инв. № | Подп. и дата       |            |            |        |       |   |  |
|              |                    |            |            |        |       |   |  |
| Инв. № подл. | 2021.138180-ОДИ -С |            |            |        |       |   |  |
|              | Изм.               | Кол.уч     | Лист       | Недок. | Подп. | Дата   |  |
|              | Разраб.            | Берсенёв   | И. Берс    |        | 09.21 | Капитальный ремонт спального корпуса на 120 мест лит. (в комплексе: спальный корпус на 80 мест, столовая, пристрой, склад) (лит. A12, A13, A14, A15, A16) АСУСОН ТО «Винзилинский психоневрологический интернат»<br><b>Содержание тома</b> |  |
|              |                    |            |            |        |       |   |  |
|              |                    |            |            |        |       |   |  |
|              | Н.контр.           | Мельникова | Мельникова |        | 09.21 |   |  |
|              | ГИП                | Власенко   | Власенко   |        | 09.21 |   |  |

|        |      |        |
|--------|------|--------|
| Стадия | Лист | Листов |
| П      | 1    | 1      |

|  |                                           |
|--|-------------------------------------------|
|  | ООО Проектная компания<br>«НефтеГазСтрой» |
|--|-------------------------------------------|

## СОДЕРЖАНИЕ

|   |   |   |
|---|---|---|
| 1 | Перечень мероприятий по обеспечению доступа инвалидов к объектам, предусмотренным в пункте 10 части 12 статьи 48 Градостроительного кодекса Российской Федерации .....                                      | 2 |
| 2 | Обоснование принятых конструктивных, объемно – планировочных и иных технических решений, обеспечивающих безопасное перемещение инвалидов, а также их эвакуацию в случае пожара или стихийного бедствия..... | 5 |
| 3 | Описание проектных решений по обустройству рабочих мест инвалидов (при необходимости) .....   | 6 |

|              |              |              |      |          |             |        |   |      |                 |   |      |        |
|--------------|--------------|--------------|------|----------|-------------|--------|---|------|-----------------|---|------|--------|
| Инв. № подл. | Подп. и дата | Взам. инв. № |      |          |             |        |   |      | 2021.138180-ОДИ |   |      |        |
|              |              |              | Изм. | Кол.уч   | Лист        | № док. | Подп.   | Дата |                 |   |      |        |
|              | Разраб.      | Берсенёв     |      |          | И. Берсенёв | 09.21  | Капитальный ремонт спального корпуса на 120 мест лит. (в комплексе: спальный корпус на 80 мест, столовая, пристрой, склад) (лит. А12, А13, А14, А15, А16) АСУСОН ТО «Винзлинский психоневрологический интернат»<br><b>Текстовая часть</b> |      |                 | Стадия   | Лист | Листов |
|              |              |              |      |          |             |        |   |      |                 | П   | 1    | 8      |
|              | Н.контр.     | Мельникова   |      |          | Мельникова  | 09.21  |   |      |                 |  ООО Проектная компания<br>«НефтеГазСтрой» |      |        |
| ГИП          | Власенко     |              |      | Власенко | 09.21       |        |   |      |                 |   |      |        |

# 1 ПЕРЕЧЕНЬ МЕРОПРИЯТИЙ ПО ОБЕСПЕЧЕНИЮ ДОСТУПА ИНВАЛИДОВ К ОБЪЕКТАМ, ПРЕДУСМОТРЕННЫМ В ПУНКТЕ 10 ЧАСТИ 12 СТАТЬИ 48 ГРАДОСТРОИТЕЛЬНОГО КОДЕКСА РОССИЙСКОЙ ФЕДЕРАЦИИ

Доступность зданий и сооружений для маломобильных групп населения в проекте капитального ремонта обеспечена, в соответствии СП 35-101-2001 «Проектирование зданий и сооружений с учетом доступности для маломобильных групп населения. Общие положения», СП 59.13330.2020 «Доступность зданий и сооружений для маломобильных групп населения», мероприятиями, гарантирующими для инвалидов и других групп населения с ограниченными возможностями передвижения (маломобильных групп населения - МГН) равные условия жизнедеятельности с остальными категориями населения.

В проекте предусмотрены условия беспрепятственного и удобного передвижения МГН в ремонтируемом здании спального корпуса на 120 мест лит. (в комплексе: спальня корпус на 80 мест, столовая, пристрой, склад) (лит. А12, А13, А14, А15, А16) АСУСОН ТО «Винзилинский психоневрологический интернат» с учетом требований градостроительных норм.

Проектом реконструкции предусмотрены следующие мероприятия:

- для удобного и безопасного входа в ремонтируемое здание, главный вход оснащен козырьком и пандусом, оборудованным в соответствии с нормами для МГН;
- для обеспечения безопасного и комфортного передвижения МГН внутри здания, пути движения МГН запроектированы в соответствии с нормативными требованиями;
- для транспортирования лиц пожилого возраста, лиц с ограниченными возможностями здоровья и инвалидов между этажами по ступенькам внутренней лестничной клетки предусмотрен лестничный гусеничный подъемник Барс УГП-130;
- для спасения МГН от пожара на втором этаже здания проектом предусмотрена зона безопасности в помещении 239, в котором они могут находиться до прибытия спасательных подразделений;
- минимальная ширина пути движения (в коридорах, помещениях, и т.п.) в чистоте составляет 2,0 м;
- электророзетки и выключатели находятся на доступной для инвалидов высоте 0,8 м от пола;
- санузлы в помещениях здания с возможностью установки специальных унитазов с поручнями и умывальников особой формы на пневмоопорах, позволяющих регулировать высоту и наклон чаш.

Площадь и планировочное решение кабинетов, коридоров и спальных комнат, посещаемых инвалидами, обеспечены возможностью разворота кресла-коляски.

Здание оборудовано семью входами, три из них доступны для инвалидов. Размеры входной площадки главного входа при открывании полотна дверей наружу имеет размеры 5,78х4,8 м, входной площадки запасного выхода – 1,8х1,8 м. Входные двери имеют ширину 1,51 м. Применение дверей на качающихся петлях на путях передвижения не применяется. Входные двери, доступные для входа инвалидов, ручные, имеют символ их доступности.

Наружные двери, доступные для МГН, могут иметь пороги. При этом высота каждого элемента порога не должна превышать 0,014 м. Дверные проемы в помещения, как правило, не должны иметь порогов и перепадов высот пола. При необходимости устройства порогов их высота или перепад высот не должен превышать 0,014 м.

Минимальная ширина пути движения к помещениям, зонам и местам обслуживания внутри здания при движении кресла-коляски равна 1,5 м.

Зоны «возможной опасности» обозначены контрастным цветом.

Двери на путях эвакуации имеют окраску, контрастную со стеной.

Покрытие на путях движения плотно закреплены, и имеют шероховатую поверхность.

На лестницах, а также, у всех перепадов высот горизонтальных поверхностей более 0,45 м, предусмотрено поручни на высоте 0,9 м. Ступени лестницы ровные, без выступов и с шероховатой поверхностью. А также, имеются перед лестницами предупреждающие тактильные указатели в соответствии с ГОСТ Р 52875. Ширина марша 1,35 м.

Проектные решения зданий и сооружений обеспечивают безопасность посетителей в соответствии с требованиями "Технического регламента о безопасности зданий и сооружений", "Технического регламента о требованиях пожарной безопасности" и ГОСТ 12.1.004 с обязательным учетом психофизиологических возможностей инвалидов различных категорий, их численности и места предполагаемого нахождения в здании или сооружении.

Здание обеспечивается безопасной зоной (пом.239) для своевременной эвакуации всех инвалидов, в которых они могут находиться до прибытия спасательных подразделений.

|   |              |              |        |                                                                                     |       |                 |  |      |
|---|--------------|--------------|--------|-------------------------------------------------------------------------------------|-------|-----------------|--|------|
| Инв. № подл.   | Подп. и дата | Взам. инв. № |        |                                                                                     |       |                 |  |      |
|   |              |              |        |                                                                                     |       |                 |  |      |
| <p>Зоны «возможной опасности» обозначены контрастным цветом.</p> <p>Двери на путях эвакуации имеют окраску, контрастную со стеной.</p> <p>Покрытие на путях движения плотно закреплены, и имеют шероховатую поверхность.</p> <p>На лестницах, а также, у всех перепадов высот горизонтальных поверхностей более 0,45 м, предусмотрено поручни на высоте 0,9 м. Ступени лестницы ровные, без выступов и с шероховатой поверхностью. А также, имеются перед лестницами предупреждающие тактильные указатели в соответствии с ГОСТ Р 52875. Ширина марша 1,35 м.</p> <p>Проектные решения зданий и сооружений обеспечивают безопасность посетителей в соответствии с требованиями "Технического регламента о безопасности зданий и сооружений", "Технического регламента о требованиях пожарной безопасности" и ГОСТ 12.1.004 с обязательным учетом психофизиологических возможностей инвалидов различных категорий, их численности и места предполагаемого нахождения в здании или сооружении.</p> <p>Здание обеспечивается безопасной зоной (пом.239) для своевременной эвакуации всех инвалидов, в которых они могут находиться до прибытия спасательных подразделений.</p> |              |              |        |                                                                                     |       |                 |  |      |
|   |              |              |        |                                                                                     |       | 2021.138180-ОДИ |  | Лист |
|   |              |              |        |                                                                                     |       |                 |  | 2    |
| 2   | -            | Зам.         | 184-22 |  | 08.22 |                 |  |      |
| Изм.   | Кол.уч       | Лист         | № док  | Подп.                                                                               | Дата  |                 |  |      |

Зона безопасности имеет следующие пределы огнестойкости: стены, перегородки, перекрытия – REI 60, двери и окна – первого типа.

Зона безопасности незадымляемая, оснащена селекторной связью с диспетчерской.

Двери, стены помещений зоны безопасности, а также пути движения к зоне безопасности, обозначены эвакуационными знаками Е21 по ГОСТ Р 12.4.026.

На планах эвакуации обозначена зона безопасности.

### Аудиовизуальные информационные системы

Доступные для МГН элементы здания и территории идентифицируются символами доступности в следующих местах:

- входы и выходы;
- общие санитарно-бытовые помещения;
- зона безопасности;
- проходы в других местах обслуживания МГН.

Указатели направления, указывающие путь к ближайшему доступному элементу, предусматриваются в следующих местах:

- недоступные санитарно-бытовые помещения;
- выходы и лестницы, не являющиеся путями эвакуации инвалидов.

Для ориентации в пространстве устанавливаются информационные табло и указатели направления движения (по ГОСТ Р 52131-2003 и СП 35-101-2001) к помещениям доступа, а также пути эвакуации и эвакуационные выходы.

В общей туалетной комнате, а также при входе в здание предусмотрены кнопки вызова помощи с обратной связью, которые выводятся на пост дежурной медицинской сестры. Также обеспечено достаточное пространство возле унитазов для возможности разворота инвалиду-колясочнику.

На верхнюю и нижнюю ступени в каждом марше эвакуационных лестниц необходимо установить угловую накладку контрастного цвета.

На покрытие пола на путях движения нанести противоскользящую контрастную сигнальную ленту в три ряда.

На поручнях лестниц предусмотреть световые тактильные наклейки, предупреждающие об их окончании.


На прозрачных полотнах дверей предусмотреть яркую контрастную маркировку высотой не менее 0,1 м и шириной не менее 0,2 м, расположенную на уровне не ниже 1,2 м и не выше 1,5 м от поверхности пешеходного пути. Дверные наличники и ручки окрасить в отличные от дверного полотна контрастные цвета.

Дверные ручки должны быть выполнены П-образной конфигурации.

Примечание: размещение тактильной направляющей полосы внутри помещений здания в проекте не предусмотрено.


|              |              |              |        |                                                                                     |       |                 |  |      |
|--------------|--------------|--------------|--------|-------------------------------------------------------------------------------------|-------|-----------------|--|------|
| Инв. № подл. | Подп. и дата | Взам. инв. № |        |                                                                                     |       |                 |  |      |
| 2            | -            | Зам.         | 184-22 |  | 08.22 | 2021.138180-ОДИ |  | Лист |
| Изм.         | Кол.уч       | Лист         | № док  | Подп.                                                                               | Дата  |                 |  | 3    |

## Схема адаптации лестницы

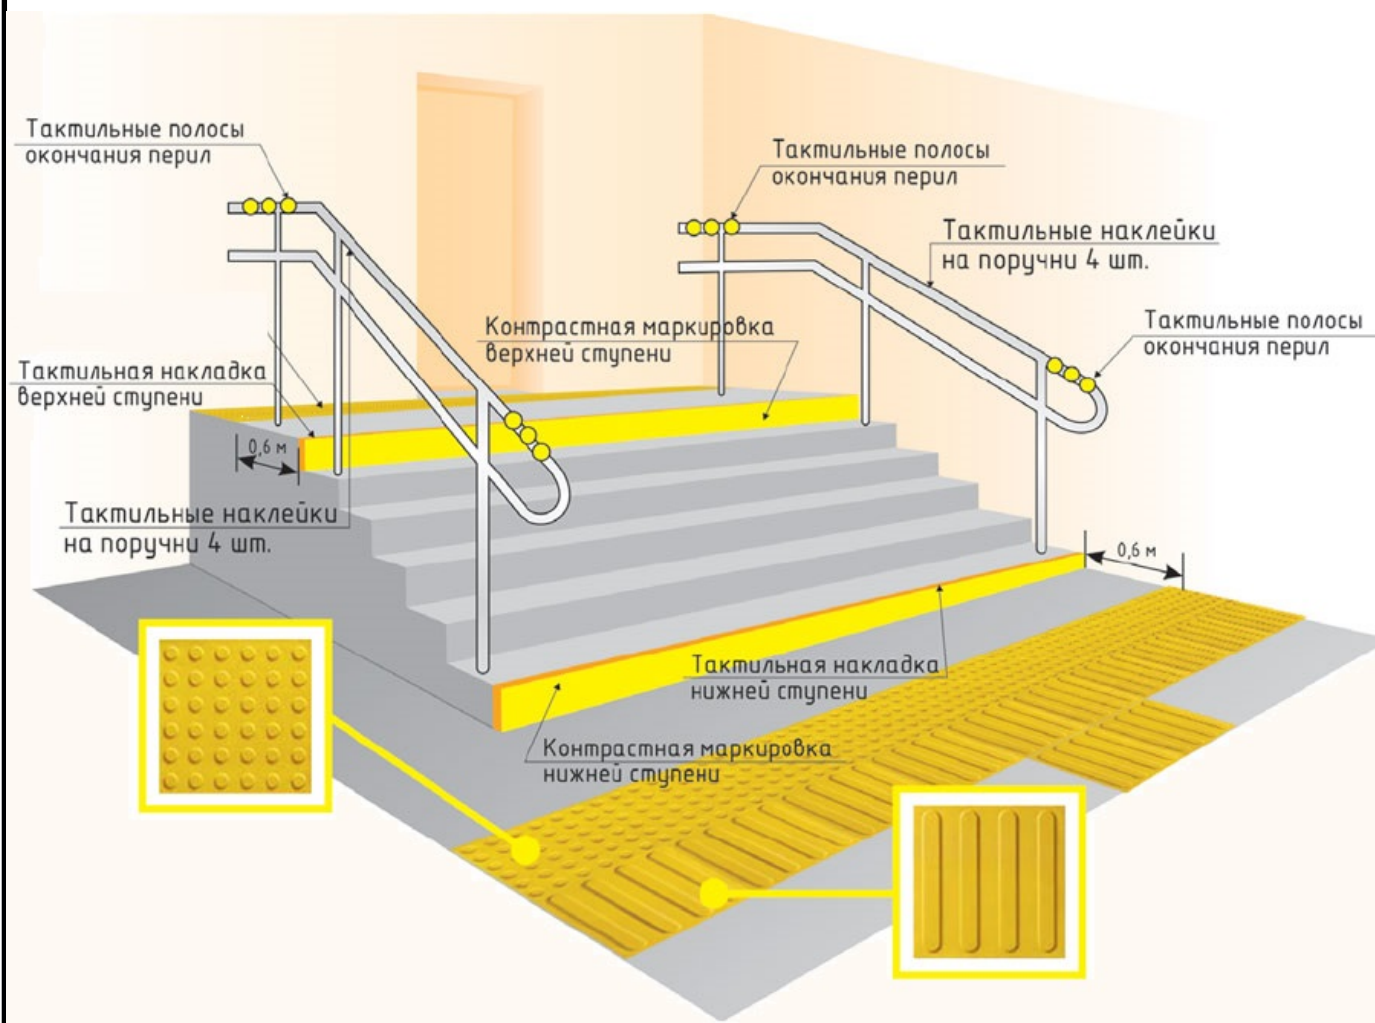

Примечание: верхние и нижние ступени лестниц должны быть окрашены в контрастный цвет.

## Адаптация помещения тактильными знаками доступности для ММГН

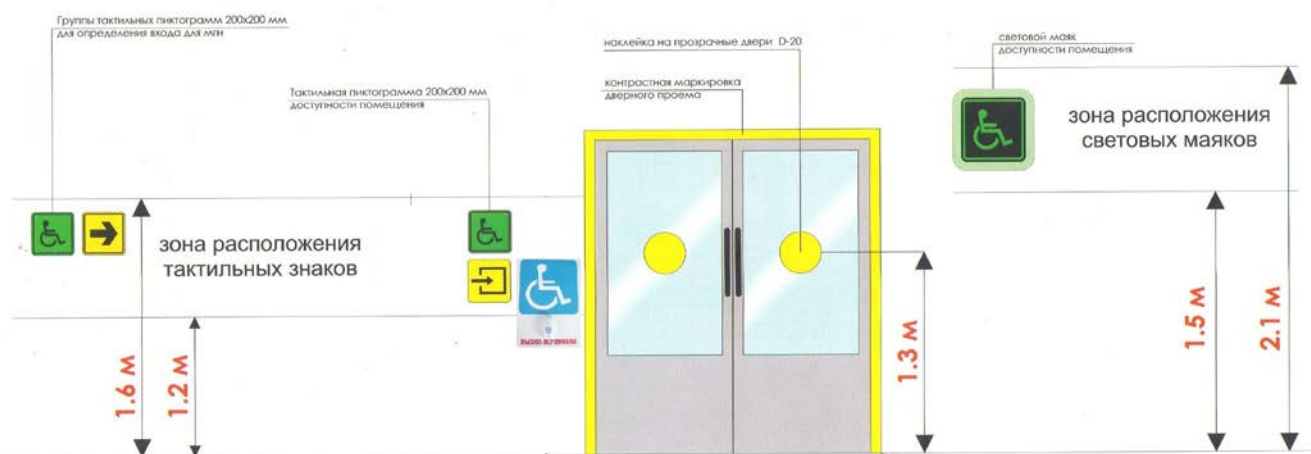

Взам. инв. №

Подп. и дата

Инв. № подл.

Изм. Кол.уч Лист № док Подп. Дата

2021.138180-ОДИ

Лист

4

## 2 ОБОСНОВАНИЕ ПРИНЯТЫХ КОНСТРУКТИВНЫХ, ОБЪЕМНО – ПЛАНИРОВОЧНЫХ И ИНЫХ ТЕХНИЧЕСКИХ РЕШЕНИЙ, ОБЕСПЕЧИВАЮЩИХ БЕЗОПАСНОЕ ПЕРЕМЕЩЕНИЕ ИНВАЛИДОВ, А ТАКЖЕ ИХ ЭВАКУАЦИЮ В СЛУЧАЕ ПОЖАРА ИЛИ СТИХИЙНОГО БЕДСТВИЯ

Проектом предусмотрены мероприятия по формированию доступной среды жизнедеятельности для маломобильных групп населения в соответствии с требованиями СП 59.13330.2020.

Проектом обеспечены для инвалидов и других групп населения с ограниченными возможностями передвижения (маломобильные группы населения) равные условия жизнедеятельности с другими категориями населения.

Для обеспечения беспрепятственного подъезда и прохода маломобильных групп населения в здание открытая лестница главного входа дублируется пандусом.

Площадка входа главной входной группы в здание выполнена на отм. -0,010, уровень земли на отм. -1,310. Доступ обеспечивается выполнением поворотного пандуса общей длиной 26,4 м с уклоном 1:20, шириной 1,2 м. Поворотная площадка пандуса имеет размеры 2,40х1,50 м. Покрытие пандуса и площадки предусмотрено антискользящим.

Площадка входа запасного выхода выполнена на отм. -0,020, уровень земли на отм. -0,850. Доступ обеспечивается выполнением поворотного пандуса общей длиной 10,5 м с уклоном 1:12,5, шириной 1,0 м. Поворотная площадка пандуса имеет размеры 2,20х1,50 м. Покрытие пандуса и площадки выполнено антискользящим из металлического листа с ромбическим рифлением.

Из входного тамбура главного входа обеспечен свободный доступ в вестибюль.

Входной тамбур главного входа выполнен глубиной 1,8 м, шириной 1,9 м.

Ширина входных дверей в здание принята 1,51 м.

Кроме того, для спасения МГН на втором этаже здания проектом предусмотрена зона безопасности в помещении 239, в котором они могут находиться до прибытия спасательных подразделений.

Минимальная ширина коридоров в отделениях составляет 2,0 м.

На первом этаже предусмотрены по спальные комнаты с с/у и душем, специально оборудованным для инвалидов колясочников. Кроме того, имеется санитарный узел в коридоре, предназначенный для персонала, посетителей и пациентов, в т.ч. для инвалидов колясочников.

Поверхности покрытий полов помещений в здании, которыми пользуются инвалиды, выполнены из керамической плитки с нескользящей поверхностью.

Ширина прохода в помещении с оборудованием и мебелью принята не менее 1,2 м.

|              |              |              |       |       |      |                 |  |  |      |
|--------------|--------------|--------------|-------|-------|------|-----------------|--|--|------|
| Инв. № подл. | Подп. и дата | Взам. инв. № |       |       |      |                 |  |  | Лист |
|              |              |              |       |       |      |                 |  |  |      |
| Изм.         | Кол.уч.      | Лист         | № док | Подп. | Дата | 2021.138180-ОДИ |  |  | 5    |

**3 ОПИСАНИЕ ПРОЕКТНЫХ РЕШЕНИЙ ПО ОБУСТРОЙСТВУ РАБОЧИХ МЕСТ ИНВАЛИДОВ  
(ПРИ НЕОБХОДИМОСТИ)**

В рамках проекта решения по обустройству рабочих мест инвалидов не разрабатывались.

|              |              |              |       |       |      |                 |  |  |      |
|--------------|--------------|--------------|-------|-------|------|-----------------|--|--|------|
| Инв. № подл. | Подп. и дата | Взам. инв. № |       |       |      |                 |  |  | Лист |
|              |              |              |       |       |      |                 |  |  |      |
|              |              |              |       |       |      |                 |  |  |      |
| Изм.         | Кол.уч.      | Лист         | № док | Подп. | Дата | 2021.138180-ОДИ |  |  | 6    |

## СПИСОК ИСПОЛЬЗУЕМЫХ ИСТОЧНИКОВ

| Номер документа                            | Название документа                                                                                          |
|--------------------------------------------|---|
| СП 35-101-2001                             | Проектирование зданий и сооружений с учетом доступности для маломобильных групп населения. Общие положения» |
| СП 59.13330.2020                           | Доступность зданий и сооружений для маломобильных групп населения                                           |
| Постановление № 87 от 16 февраля 2008 года | О составе разделов проектной документации и требования к их содержанию                                      |
| Федеральный закон 123-ФЗ от 22.07.2008     | Технический регламент о требованиях пожарной безопасности                                                   |

|              |              |              |       |       |      |                 |  |  |      |
|--------------|--------------|--------------|-------|-------|------|-----------------|--|--|------|
| Инв. № подл. | Подп. и дата | Взам. инв. № |       |       |      |                 |  |  | Лист |
|              |              |              |       |       |      |                 |  |  |      |
|              |              |              |       |       |      |                 |  |  |      |
| Изм.         | Кол.уч.      | Лист         | № док | Подп. | Дата | 2021.138180-ОДИ |  |  | 7    |

ТАБЛИЦА РЕГИСТРАЦИИ ИЗМЕНЕНИЙ

Таблица регистрации изменений


| Изм. | Номер листов (страниц) |             |       |                 | Всего листов (страниц) в док. | Номер док. | Подп.            | Дата  |
|------|------------------------|-------------|-------|-----------------|-------------------------------|------------|------------------|-------|
|      | изме-ненных            | замене-нных | новых | аннулиро-ванных |                               |            |                  |       |
| 2    | -                      | 2(5), 3(6)  | -     | -               | 8(11)                         | 184-22     | <i>И.И. Перс</i> | 08.22 |
|      |                        |             |       |                 |                               |            |                  |       |
|      |                        |             |       |                 |                               |            |                  |       |
|      |                        |             |       |                 |                               |            |                  |       |

|      |   |        |      |        |                  |       |                 |      |
|------|---|--------|------|--------|------------------|-------|-----------------|------|
| Изм. | 2 | Кол.уч | Лист | № док  | Подп.            | Дата  | 2021.138180-ОДИ | Лист |
| Изм. | 2 | -      | Зам. | 184-22 | <i>И.И. Перс</i> | 08.22 |                 | 8    |
| Изм. | 2 | -      | Зам. | 184-22 | <i>И.И. Перс</i> | 08.22 |                 |      |


Графическая часть

|              |              |              |
|--------------|--------------|--------------|
| Инв. № подл. | Подп. и дата | Взам. инв. № |
|              |              |              |


План 1 этажа после капитального ремонта.  
Спальный корпус

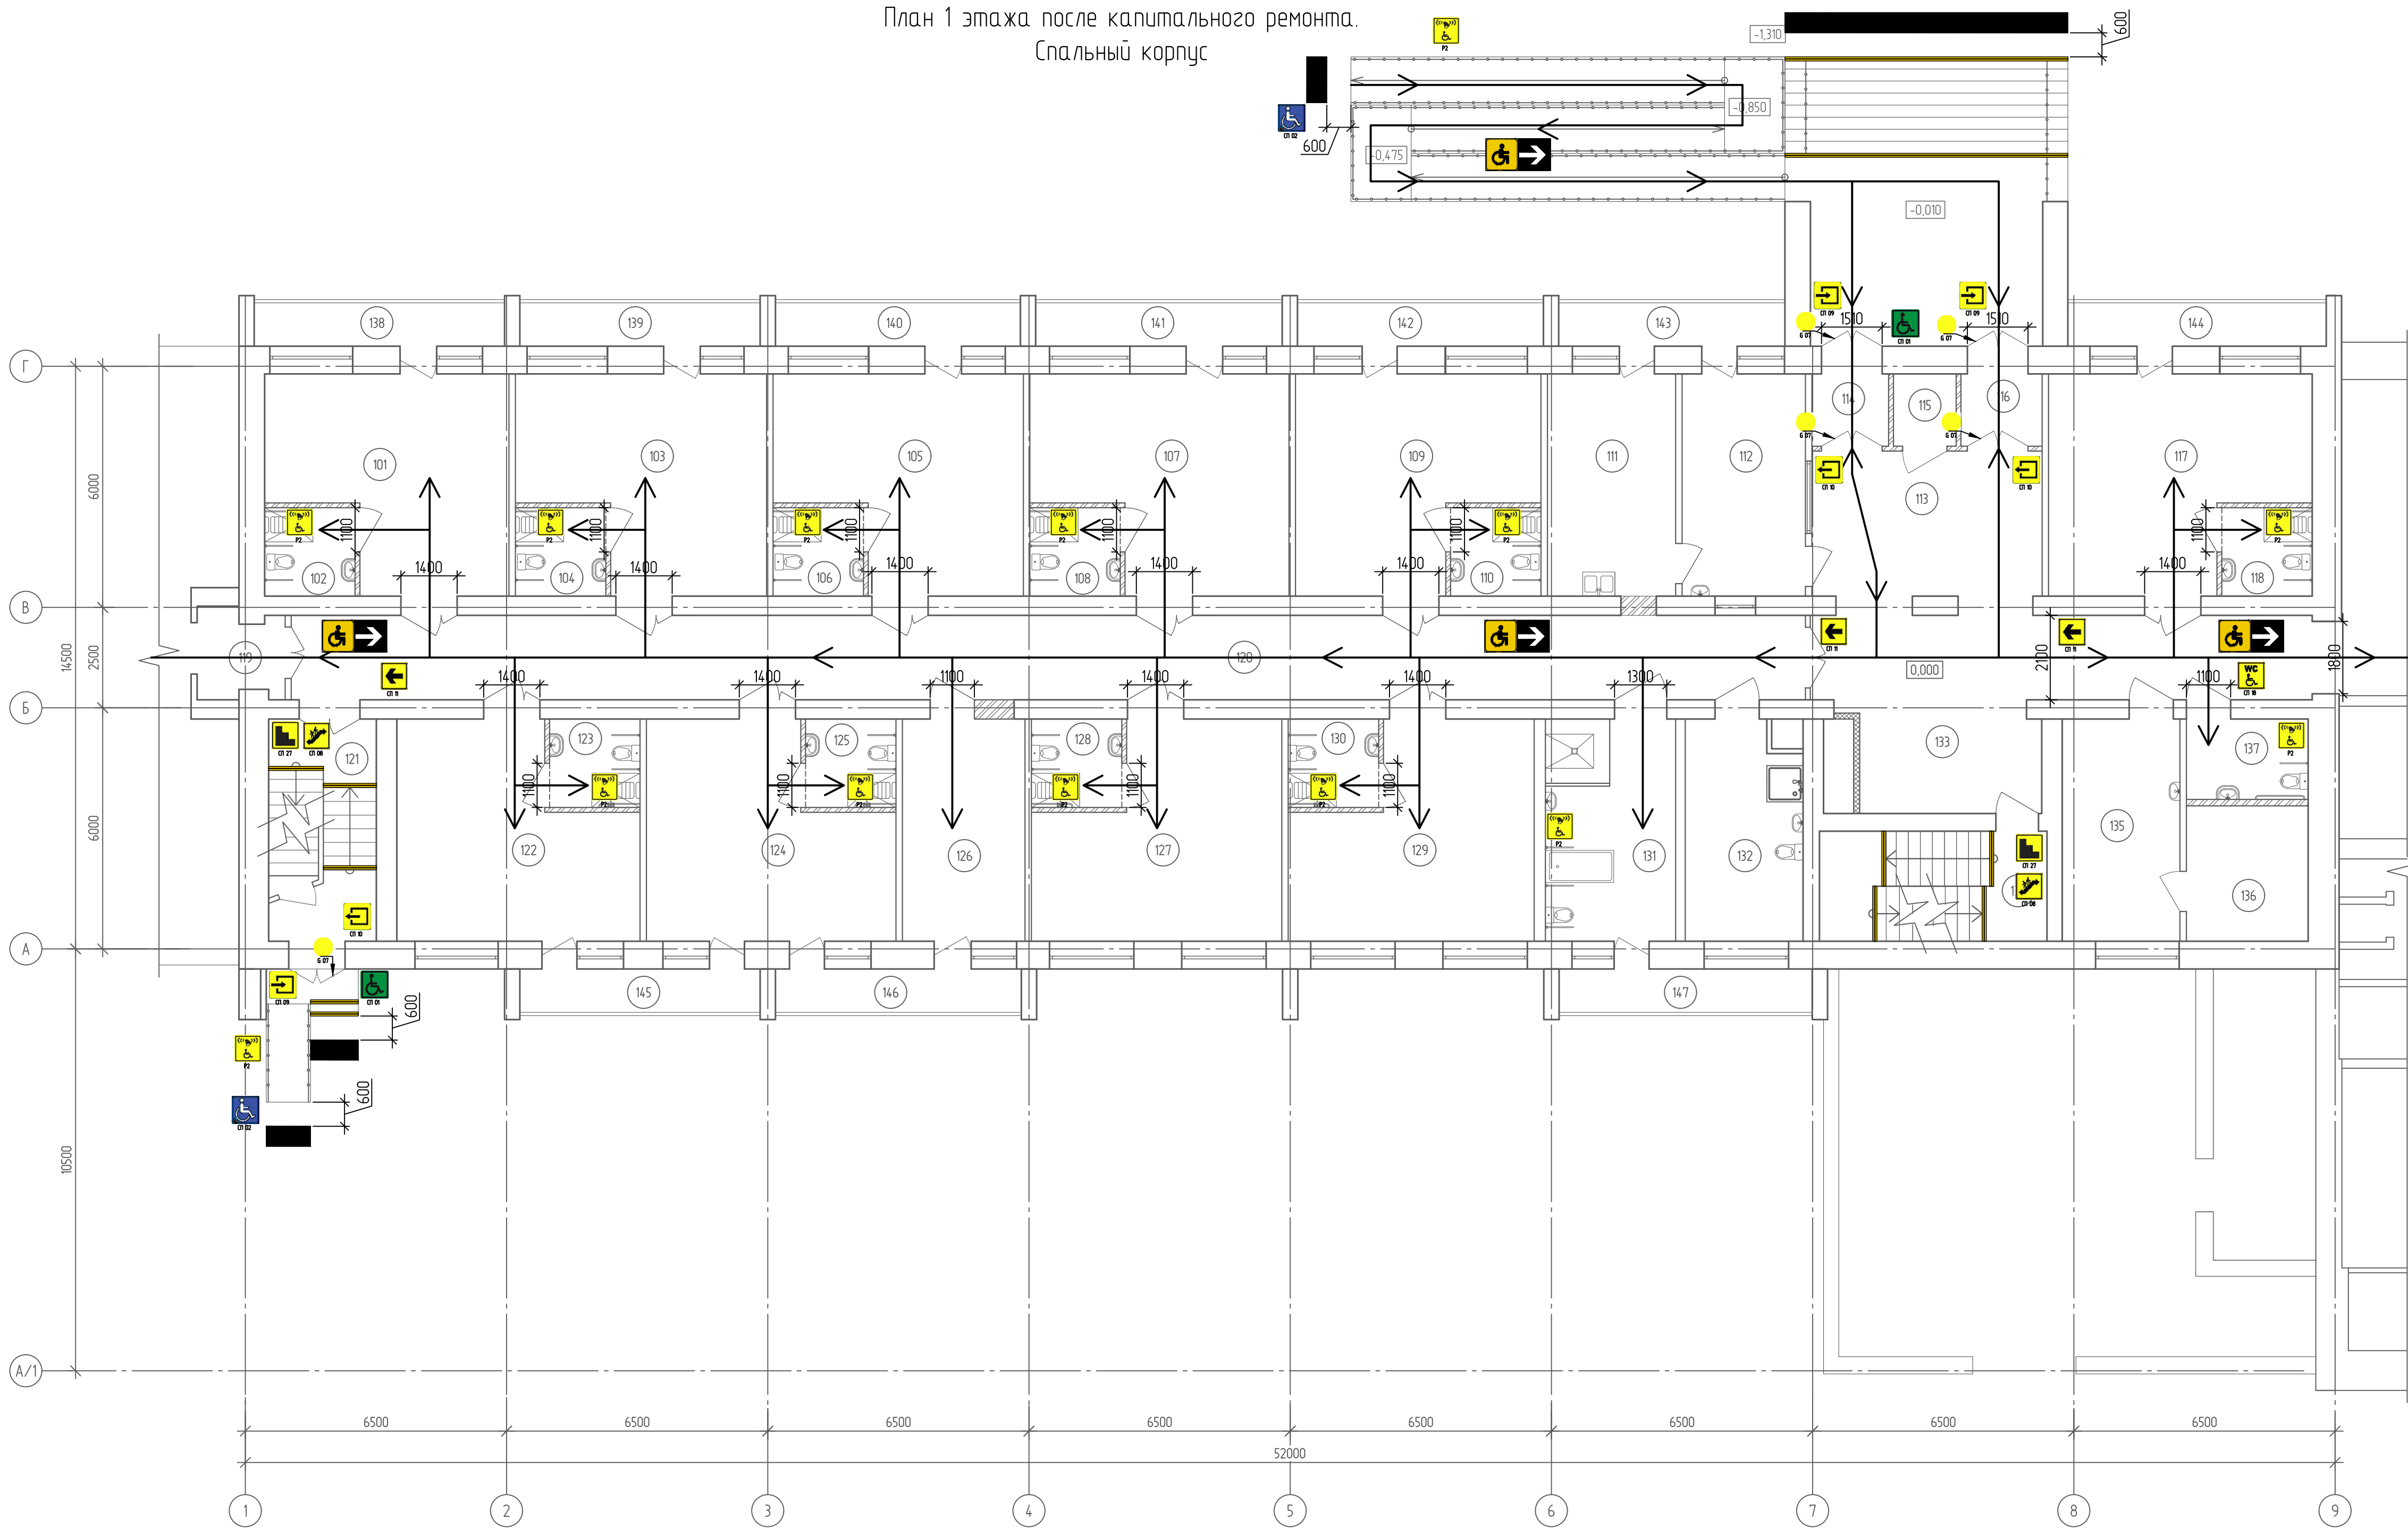

Санузел (унитаз, душ, умывальник),  
в т.ч. для инвалидов колясочников

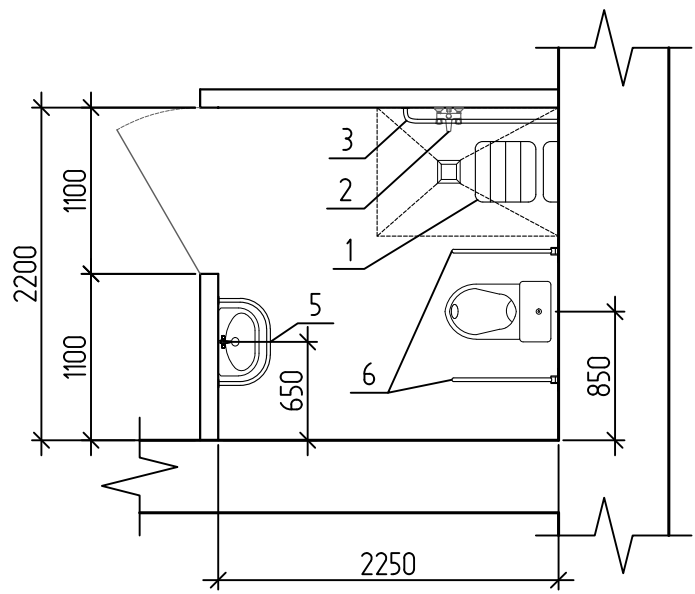

Уборная, в т.ч. для инвалидов колясочников

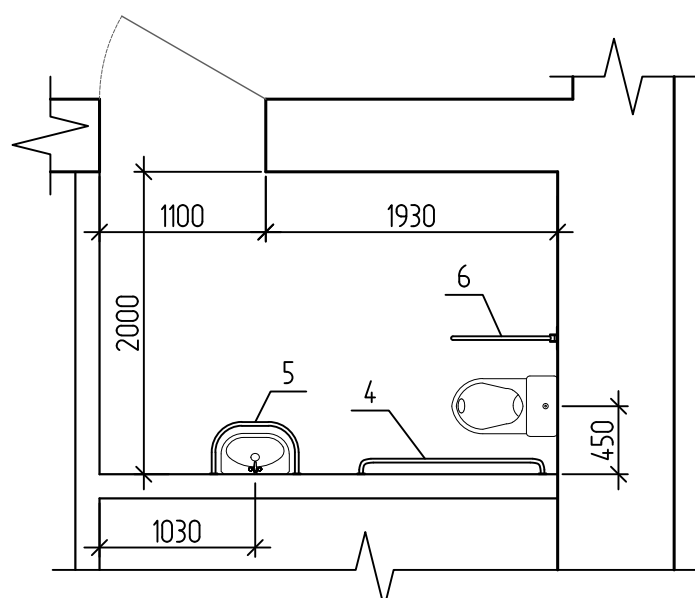

Спецификация специальных устройств для МГН

| Поз. | Обозначение | Наименование                                                   | Кол. | Масса, ед., кг | Примечание |
|------|-------------|----------------------------------------------------------------|------|----------------|------------|
| 1    |             | Откидное сиденье для душа с упорами в стену, 270х500х34мм      | 10   |                |            |
| 2    |             | Смеситель для душа настенный с душевой сеткой на гибком шланге | 10   |                |            |
| 3    |             | Опорный поручень, 900мм                                        | 10   |                |            |
| 4    |             | Опорный поручень, 1200мм                                       | 1    |                |            |
| 5    |             | Поручень для раковины, с опорой к стене, 806х648х200мм         | 11   |                |            |
| 6    |             | Поручень откидной с фиксатором, напольный, 970х190х840         | 21   |                |            |

Поручни выполнить из трубы d 38мм, сталь нержавеющая AISI 304.

Экспликация помещений 1-ого этажа.  
Спальный корпус (начало)

| Номер помещения | Наименование                                                            | Площадь, м² | Кат. помещения |
|-----------------|-------------------------------------------------------------------------|-------------|----------------|
| 101             | Спальная комната на 3-х проживающих                                     | 28,12       |                |
| 102             | Санузел (унитаз, душ, умывальник),<br>в т.ч. для инвалидов колясочников | 4,95        |                |
| 103             | Спальная комната на 3-х проживающих                                     | 29,06       |                |
| 104             | Санузел (унитаз, душ, умывальник),<br>в т.ч. для инвалидов колясочников | 4,95        |                |
| 105             | Спальная комната на 3-х проживающих                                     | 28,95       |                |
| 106             | Санузел (унитаз, душ, умывальник),<br>в т.ч. для инвалидов колясочников | 4,95        |                |
| 107             | Спальная комната на 3-х проживающих                                     | 30,17       |                |
| 108             | Санузел (унитаз, душ, умывальник),<br>в т.ч. для инвалидов колясочников | 4,95        |                |
| 109             | Спальная комната на 3-х проживающих                                     | 28,29       |                |
| 110             | Санузел (унитаз, душ, умывальник),<br>в т.ч. для инвалидов колясочников | 4,95        |                |
| 111             | Процедурный кабинет                                                     | 17,16       |                |
| 112             | Пост дежурной медицинской сестры                                        | 16,98       |                |

Экспликация помещений 1-ого этажа.  
Спальный корпус (продолжение)

| Номер помещения | Наименование                                                            | Площадь, м² | Кат. помещения |
|-----------------|-------------------------------------------------------------------------|-------------|----------------|
| 113             | Вестибюль                                                               | 22,49       |                |
| 114             | Тамбур                                                                  | 3,44        |                |
| 115             | Кладовая                                                                | 2,81        | B2             |
| 116             | Тамбур                                                                  | 3,64        |                |
| 117             | Спальная комната на 3-х проживающих                                     | 30,78       |                |
| 118             | Санузел (унитаз, душ, умывальник),<br>в т.ч. для инвалидов колясочников | 4,95        |                |
| 119             | Шлюз                                                                    | 4,51        |                |
| 120             | Коридор                                                                 | 79,13       |                |
| 121             | Лестничная клетка                                                       | 14,82       |                |
| 122             | Спальная комната на 3-х проживающих                                     | 27,96       |                |
| 123             | Санузел (унитаз, душ, умывальник),<br>в т.ч. для инвалидов колясочников | 4,95        |                |
| 124             | Спальная комната на 3-х проживающих                                     | 28,84       |                |
| 125             | Санузел (унитаз, душ, умывальник),<br>в т.ч. для инвалидов колясочников | 4,95        |                |
| 126             | Помещение для проведения религиозных<br>работ                           | 16,87       |                |

Экспликация помещений 1-ого этажа.  
Спальный корпус (продолжение)

| Номер помещения | Наименование                                                            | Площадь, м² | Кат. помещения |
|-----------------|-------------------------------------------------------------------------|-------------|----------------|
| 127             | Спальная комната на 3-х проживающих                                     | 28,95       |                |
| 128             | Санузел (унитаз, душ, умывальник),<br>в т.ч. для инвалидов колясочников | 4,95        |                |
| 129             | Спальная комната на 3-х проживающих                                     | 28,35       |                |
| 130             | Санузел (унитаз, душ, умывальник),<br>в т.ч. для инвалидов колясочников | 4,95        |                |
| 131             | Ванная комната                                                          | 17,92       |                |
| 132             | Санитарная комната                                                      | 16,20       |                |
| 133             | Коридор                                                                 | 41,61       |                |
| 134             | Лестничная клетка                                                       | 15,51       |                |
| 135             | Аптечный пункт                                                          | 16,20       |                |
| 136             | Склад                                                                   | 10,21       | B2             |
| 137             | Уборная, в т.ч. для инвалидов колясочников                              | 6,06        |                |
| 138             | Лоджия                                                                  | 6,73        |                |
| 139             | Лоджия                                                                  | 6,45        |                |
| 140             | Лоджия                                                                  | 6,58        |                |
| 141             | Лоджия                                                                  | 6,62        |                |


Экспликация помещений 1-ого этажа.  
Спальный корпус (окончание)

| Номер помещения | Наименование | Площадь, м² | Кат. помещения |
|-----------------|--------------|-------------|----------------|
| 142             | Лоджия       | 6,61        |                |
| 143             | Лоджия       | 6,08        |                |
| 144             | Лоджия       | 6,94        |                |
| 145             | Лоджия       | 6,46        |                |
| 146             | Лоджия       | 6,61        |                |
| 147             | Лоджия       | 6,8         |                |

Условные обозначения см. л. 3

|          |            |      |        |       |      |   |              |      |
|----------|------------|------|--------|-------|------|---|--------------|------|
|          |            |      |        |       |      | 2021.138180-ОДИ   |              |      |
|          |            |      |        |       |      | Капитальный ремонт спального корпуса на 120 мест лит. (в комплексе: спальный корпус на 80 мест, столовая, пристрой, склад) (лит. А12, А13, А14, А15, А16) |              |      |
|          |            |      |        |       |      | АСУСОН ТО «Визитный психоневрологический интернат   |              |      |
| Изм.     | Кол. ч.    | Лист | № док. | Подп. | Дата | Спальный корпус   | Стадия       | Лист |
| Разраб.  | Берсенеб   | 1    | 09.21  |       |      |   | П            | 1    |
|          |            |      |        |       |      | План 1 этажа после капитального ремонта. Спальный корпус.<br>Пути перемещения и эвакуации инвалидов                                                       | 000 ПК "НГС" |      |
| Н.контр. | Мельникова | 1    | 09.21  |       |      |   |              |      |

План 1 этажа после капитального ремонта.  
Столовая

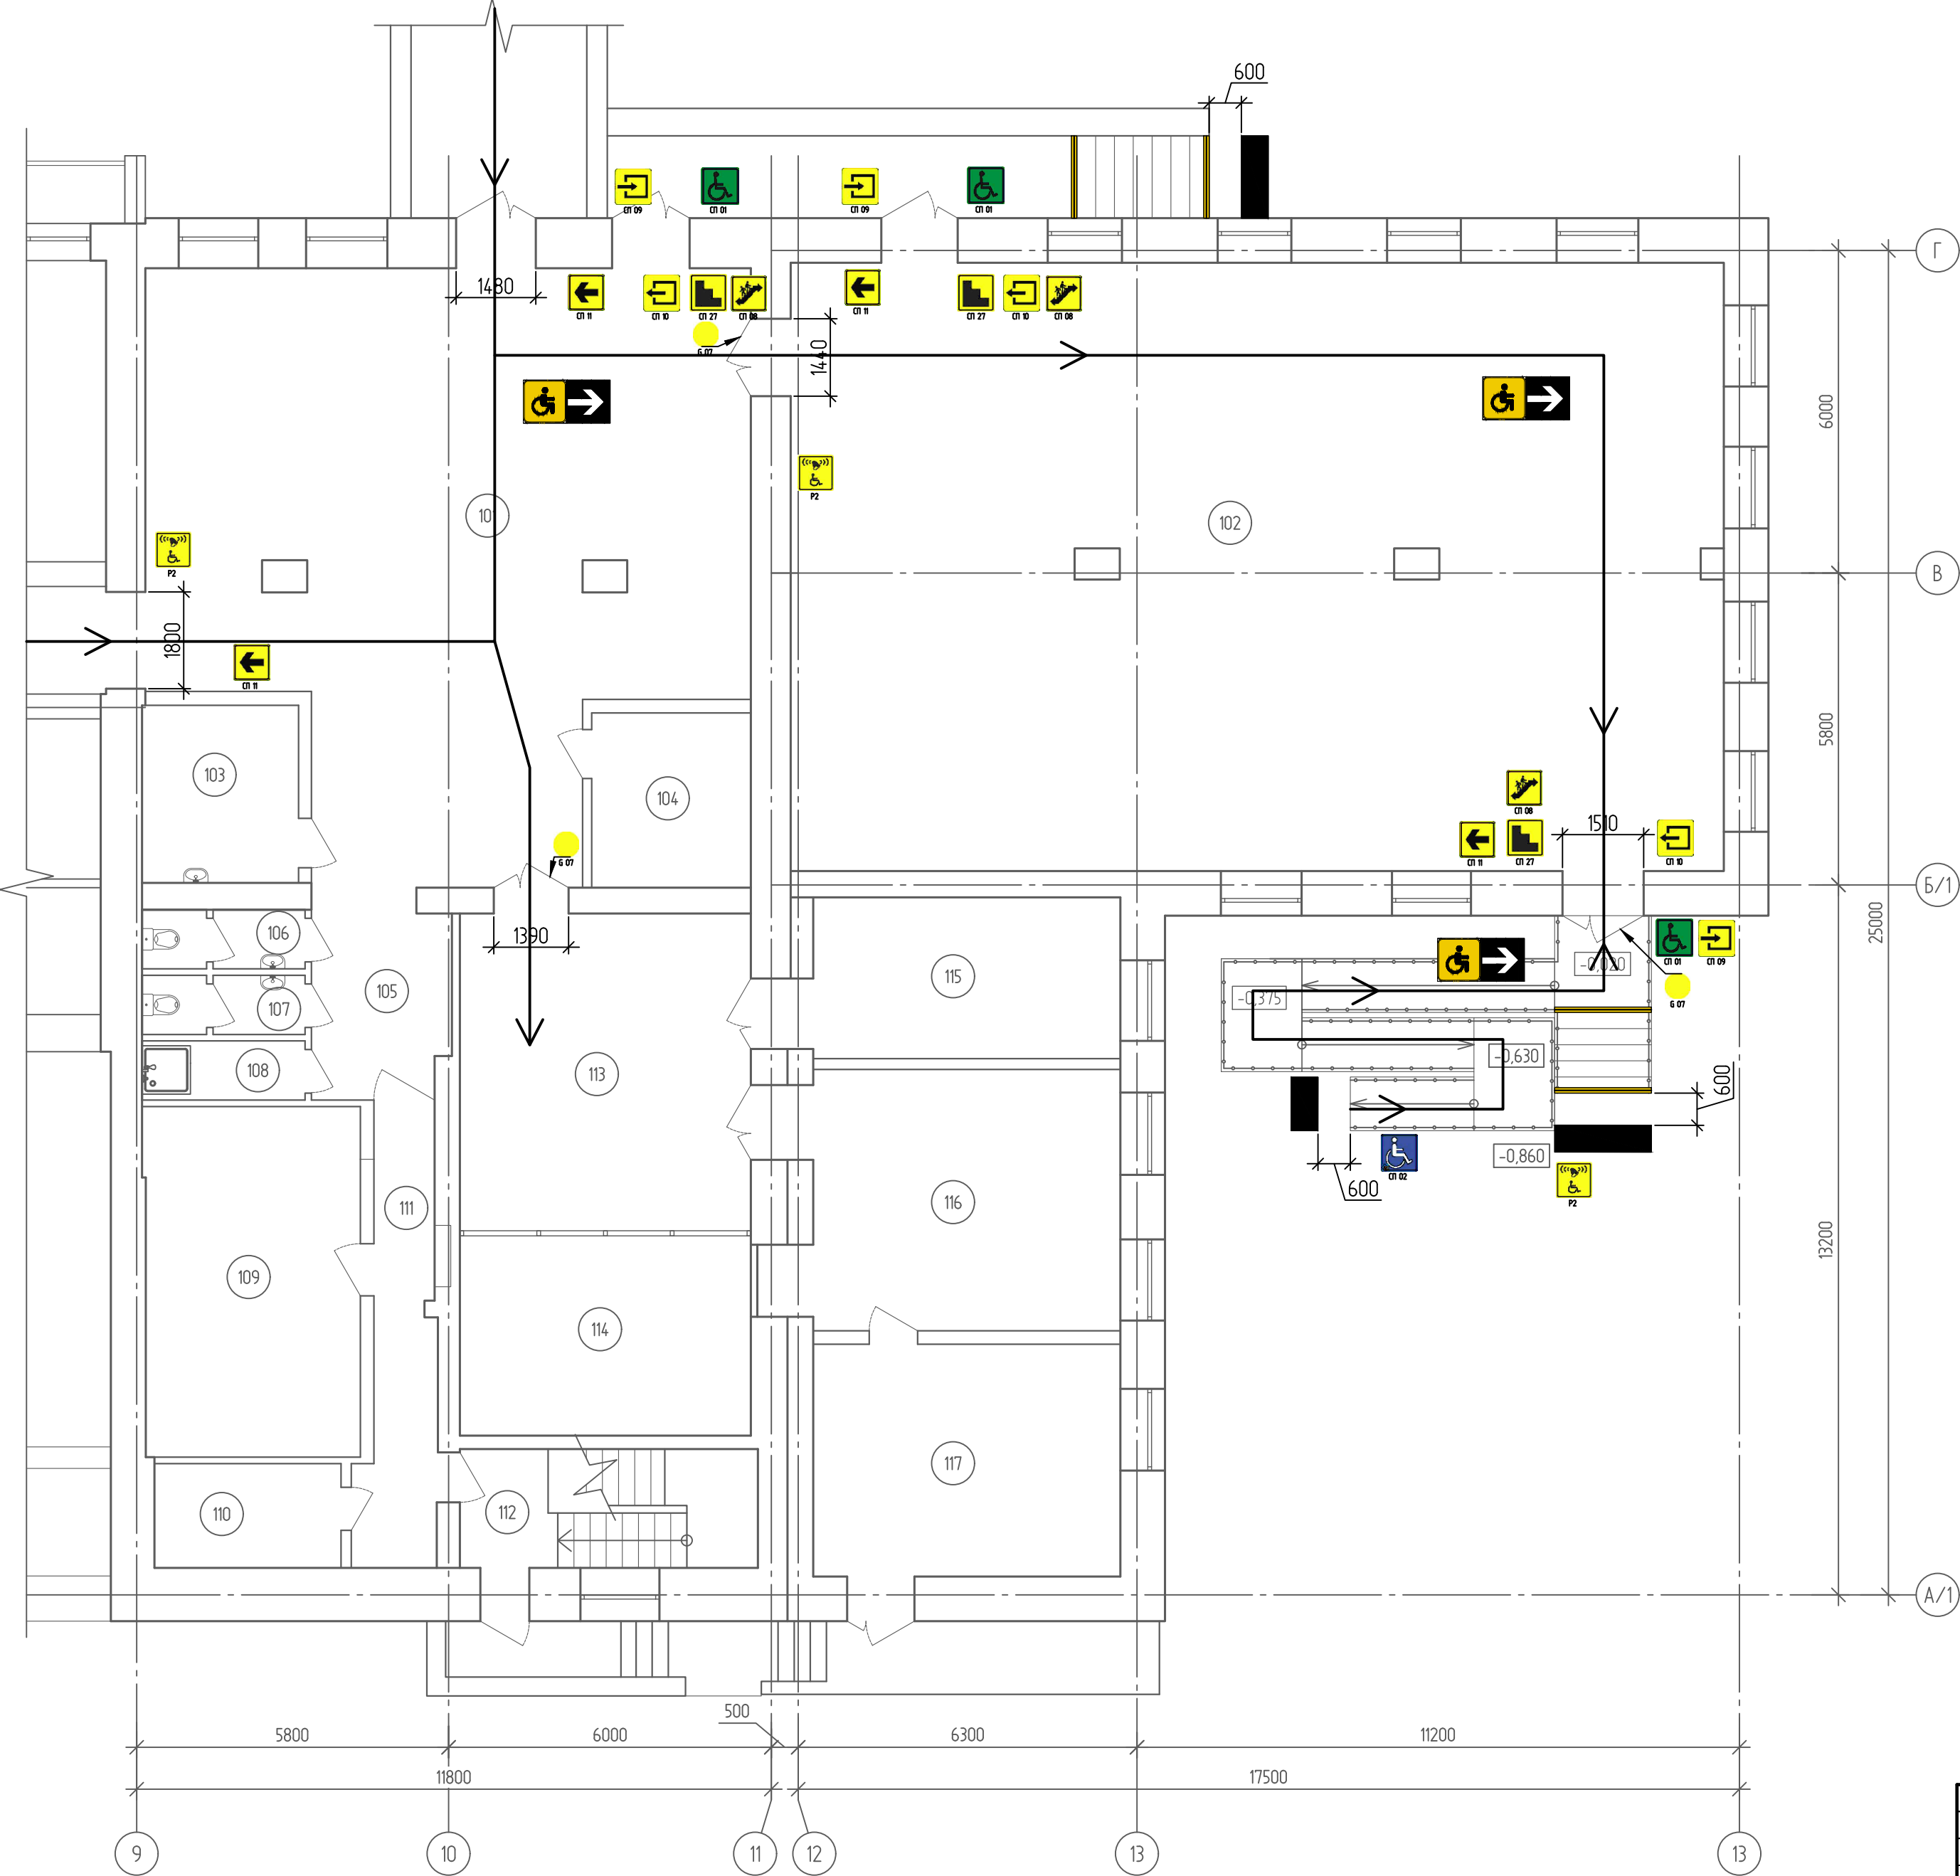


Экспликация помещений 1-ого этажа.  
Столовая

| Номер поме-щения | Наименование                    | Площадь, м² | Кат.* поме-щения |
|------------------|---------------------------------|-------------|------------------|
| 101              | Холл                            | 106,48      |                  |
| 102              | Актный зал                      | 195,0       |                  |
| 103              | Кухня-раздаточная               | 9,6         | B2               |
| 104              | Комната персонала               | 9,62        |                  |
| 105              | Коридор                         | 9,73        |                  |
| 106              | Уборная для персонала (женская) | 3,2         |                  |
| 107              | Уборная для персонала (мужская) | 3,2         |                  |
| 108              | Душевая для персонала           | 3,33        |                  |
| 109              | Кладовая вещей проживающих      | 11,84       | B4               |
| 110              | Кладовая                        | 18,04       | B4               |
| 111              | Коридор                         | 10,77       |                  |
| 112              | Лестничная клетка               | 12,24       |                  |
| 113              | Холл                            | 31,92       |                  |
| 114              | Компьютерный класс              | 20,10       |                  |
| 115              | Кабинет                         | 17,13       |                  |
| 116              | Кабинет                         | 27,75       |                  |
| 117              | Кабинет                         | 24,67       |                  |

Условные обозначения см. л. 3

|          |          |            |        |                |       |   |        |      |        |
|----------|----------|------------|--------|----------------|-------|---|--------|------|--------|
|          |          |            |        |                |       | 2021.138180-ОДИ   |        |      |        |
|          |          |            |        |                |       | Капитальный ремонт спального корпуса на 120 мест лит. (в комплексе: спальный корпус на 80 мест, столовая, пристрой, склад) (лит. А12, А13, А14, А15, А16) АСУСОН ТО «Винзлинский психоневрологический интернат» |        |      |        |
| Изм.     | Кол. уч. | Лист       | № док. | Подп.          | Дата  | Спальный корпус   | Стадия | Лист | Листов |
| Разраб.  |          | Берсенёв   |        | И.В.Рогов      | 09.21 |   | П      | 2    |        |
|          |          |            |        |                |       | План 1 этажа после кап.ремонта. Столовая. Пути перемещения и эвакуации инвалидов   |        |      |        |
| Н.контр. |          | Мельникова |        | М.И.Мельникова | 09.21 |   |        |      |        |

План 2 этажа после капитального ремонта.  
Спальный корпус

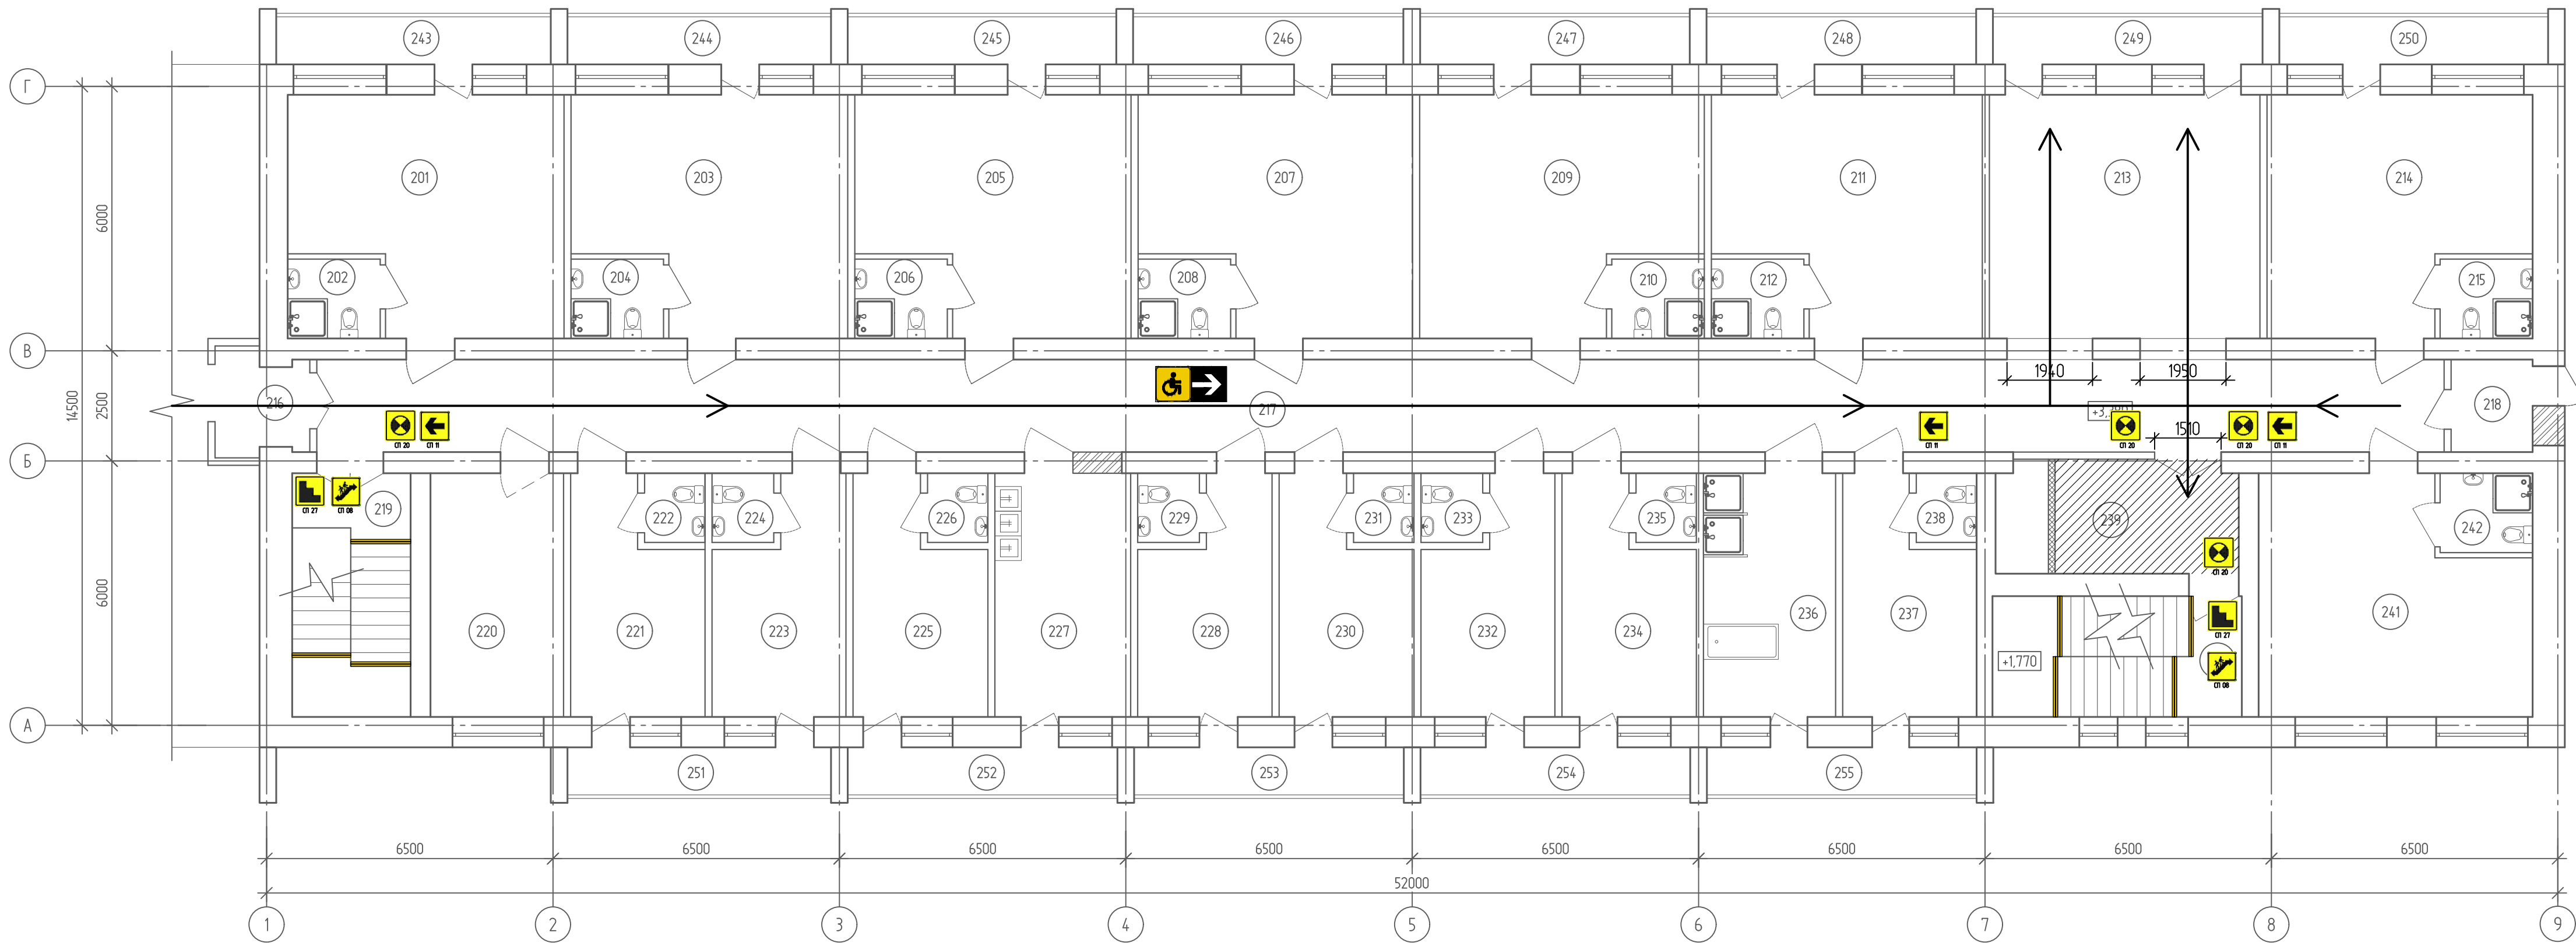

Экспликация помещений 2-ого этажа.  
Спальный корпус (начало)

| Номер помеще-ния | Наименование                          | Площадь, м² | Кат. помеще-ния |
|------------------|---------------------------------------|-------------|-----------------|
| 201              | Спальная комната на 4-х проживающих   | 30,41       |                 |
| 202              | Санузел (унитаз, душ, умывальник)     | 3,78        |                 |
| 203              | Спальная комната на 4-х проживающих   | 30,47       |                 |
| 204              | Санузел (унитаз, душ, умывальник)     | 3,78        |                 |
| 205              | Спальная комната на 4-х проживающих   | 30,41       |                 |
| 206              | Санузел (унитаз, душ, умывальник)     | 3,78        |                 |
| 207              | Спальная комната на 4-х проживающих   | 30,19       |                 |
| 208              | Санузел (унитаз, душ, умывальник)     | 3,78        |                 |
| 209              | Спальная комната на 4-х проживающих   | 31,46       |                 |
| 210              | Санузел (унитаз, душ, умывальник)     | 3,78        |                 |
| 211              | Спальная комната на 4-х проживающих   | 29,75       |                 |
| 212              | Санузел (унитаз, душ, умывальник)     | 3,78        |                 |
| 213              | Холл                                  | 35,82       |                 |
| 214              | Спальная комната на 4-х проживающих   | 29,08       |                 |
| 215              | Санузел (унитаз, душ, умывальник)     | 3,78        |                 |
| 216              | Шлюз                                  | 2,57        |                 |
| 217              | Коридор                               | 101,39      |                 |
| 218              | Тамбур                                | 3,89        |                 |
| 219              | Лестничная клетка                     | 14,88       |                 |
| 220              | Спальная комната на 1-го проживающего | 16,70       |                 |

Экспликация помещений 2-ого этажа.  
Спальный корпус (продолжение)

| Номер помеще-ния | Наименование                          | Площадь, м² | Кат. помеще-ния |
|------------------|---------------------------------------|-------------|-----------------|
| 221              | Спальная комната на 1-го проживающего | 14,22       |                 |
| 222              | Уборная при палате                    | 2,15        |                 |
| 223              | Спальная комната на 1-го проживающего | 14,11       |                 |
| 224              | Уборная при палате                    | 2,2         |                 |
| 225              | Спальная комната на 1-го проживающего | 14,27       |                 |
| 226              | Уборная при палате                    | 2,15        |                 |
| 227              | Буфетная                              | 17,03       |                 |
| 228              | Спальная комната на 1-го проживающего | 14,17       |                 |
| 229              | Уборная при палате                    | 2,2         |                 |
| 230              | Спальная комната на 1-го проживающего | 14,27       |                 |
| 231              | Уборная при палате                    | 2,15        |                 |
| 232              | Спальная комната на 1-го проживающего | 14,11       |                 |
| 233              | Уборная при палате                    | 2,2         |                 |
| 234              | Спальная комната на 1-го проживающего | 14,22       |                 |
| 235              | Уборная при палате                    | 2,15        |                 |
| 236              | Ванная комната                        | 16,59       |                 |
| 237              | Спальная комната на 1-го проживающего | 14,16       |                 |
| 238              | Уборная при палате                    | 2,15        |                 |
| 239              | Холл/безопасная зона МГН              | 14,85       |                 |
| 240              | Лестничная клетка                     | 15,51       |                 |

Экспликация помещений 2-ого этажа.  
Спальный корпус (окончание)

| Номер помеще-ния | Наименование                        | Площадь, м² | Кат. помеще-ния |
|------------------|-------------------------------------|-------------|-----------------|
| 241              | Спальная комната на 4-х проживающих | 30,13       |                 |
| 242              | Санузел (унитаз, душ, умывальник)   | 3,78        |                 |
| 243              | Лоджия                              | 6,73        |                 |
| 244              | Лоджия                              | 6,45        |                 |
| 245              | Лоджия                              | 6,58        |                 |
| 246              | Лоджия                              | 6,62        |                 |
| 247              | Лоджия                              | 6,61        |                 |
| 248              | Лоджия                              | 6,61        |                 |
| 249              | Лоджия                              | 6,61        |                 |
| 250              | Лоджия                              | 6,59        |                 |
| 251              | Лоджия                              | 6,61        |                 |
| 252              | Лоджия                              | 6,61        |                 |
| 253              | Лоджия                              | 6,61        |                 |
| 254              | Лоджия                              | 6,61        |                 |
| 255              | Лоджия                              | 6,61        |                 |

Спецификация тактильных указателей для МГН

| Поз. | Эскиз | Наименование   | Ед. изм. | Кол. | Примечание |
|------|-------|---|----------|------|------------|
| 1    |       | Тактильная пластиковая самоклеющаяся пиктограмма СП 01 «Доступность для инвалидов всех категорий» (150х150 мм).              | шт.      | 5    |            |
| 2    |       | Тактильная пластиковая самоклеющаяся пиктограмма СП 02 «Доступность для инвалидов в креслах-колясках» (150х150 мм).          | шт.      | 3    |            |
| 3    |       | Тактильная пластиковая самоклеющаяся пиктограмма СП 27 «Лестница» (150х150 мм).                                              | шт.      | 7    |            |
| 4    |       | Тактильная пластиковая самоклеющаяся пиктограмма СП 09 «Вход в помещение» (150х150 мм).                                      | шт.      | 6    |            |
| 5    |       | Тактильная пластиковая самоклеющаяся пиктограмма СП 09 «Вход в помещение» (150х150 мм).                                      | шт.      | 6    |            |
| 6    |       | Тактильная пластиковая самоклеющаяся пиктограмма СП 18 «Туалет для инвалидов» (150х150 мм).                                  | шт.      | 1    |            |
| 7    |       | Тактильная пластиковая самоклеющаяся пиктограмма СП 11 «Направление движения, поворот» (150х150 мм).                         | шт.      | 10   |            |
| 8    |       | Наклейки на стеклянные двери G 07 «Осторожно, препятствие!»                                                                  | шт.      | 8    |            |
| 9    |       | Тактильная пластиковая самоклеющаяся пиктограмма СП 08 «Пути эвакуации» (150х150 мм).                                        | шт.      | 7    |            |
| 10   |       | Тактильная пластиковая самоклеющаяся пиктограмма Р 2 «Кнопка вызова помощи» (150х150 мм).                                    | шт.      | 17   |            |
| 11   |       | Противоскользящая контрастная сигнальная лента                                                                               | м.п.     | 774  |            |
| 12   |       | Предупреждающая тактильная накладка на ступень угловая (2000х80мм)                                                           | шт.      | 26   |            |
| 13   |       | Тактильная полоса шириной 500 мм (плитка бетонная протекторная "конусообразный риф" 500х500х80мм на цементно-песчаной смеси) | шт.      | 28   |            |

Условные обозначения:

- Направление и путь движения инвалидов и эвакуация (противоскользящая контрастная сигнальная лента в три ряда)
- Размеры проходов на путях движения инвалидов
- Предупреждающая тактильная накладка на ступень угловая (80х23мм)
- Тактильная пластиковая самоклеющаяся пиктограмма СП 01 "Доступ инвалидов всех категорий" (150х150 мм)
- Тактильная пластиковая самоклеющаяся пиктограмма СП 02 "Доступ инвалидов в креслах-колясках" (150х150 мм)
- Тактильная пластиковая самоклеющаяся пиктограмма СП 27 "Лестница" (150х150 мм)
- Тактильная пластиковая самоклеющаяся пиктограмма СП 09 "Вход в помещение" (150х150 мм)
- Тактильная пластиковая самоклеющаяся пиктограмма СП 10 "Выход из помещения" (150х150 мм)
- Тактильная пластиковая самоклеющаяся пиктограмма СП 18 "Туалет для инвалидов" (150х150 мм)
- Тактильная пластиковая самоклеющаяся пиктограмма СП 11 "Направление движения, поворот" (150х150 мм)
- Тактильная пластиковая самоклеющаяся пиктограмма СП 08 "Пути эвакуации" (150х150 мм)
- Наклейка на стеклянные двери G 07 "Осторожно, препятствие!"
- Тактильная пластиковая самоклеющаяся пиктограмма Р 2 "Кнопка вызова помощи" (150х150 мм)
- Зона безопасности МГН

|              |  |
|--------------|--|
| Согласовано  |  |
| Взам. инв. № |  |
| Подп. и дата |  |
| Инв. № подл. |  |

|          |         |            |         |              |       |   |  |  |   |      |        |
|----------|---------|------------|---------|--------------|-------|---|--|--|---|------|--------|
|          |         |            |         |              |       | 2021.138180-ОДИ   |  |  |   |      |        |
| 1        | -       | Зам.       | 16.8-22 | <i>Ильин</i> | 07.22 | Капитальный ремонт спального корпуса на 120 мест лит. (в комплексе: спальный корпус на 80 мест, столовая, пристрой, склад) (лит. А12, А13, А14, А15, А16) |  |  |   |      |        |
| Изм.     | Кол. ч. | Лист       | № док.  | Подп.        | Дата  | АСУСОН ТО «Визуальный психоневрологический интернат»   |  |  |   |      |        |
| Разраб.  |         | Берсенева  |         | <i>Ильин</i> | 09.21 | Спальный корпус   |  |  | Страница                                                                                           | Лист | Листов |
|          |         |            |         |              |       |   |  |  | П                                                                                                  | 3    |        |
| Н.контр. |         | Мельникова |         | <i>Ильин</i> | 09.21 | План 2 этажа после капитального ремонта. Спальный корпус. Пути перемещения и эвакуации инвалидов                                                          |  |  |  000 ПК "НГС" |      |        |